


A-A hosszmet szet M 1:250

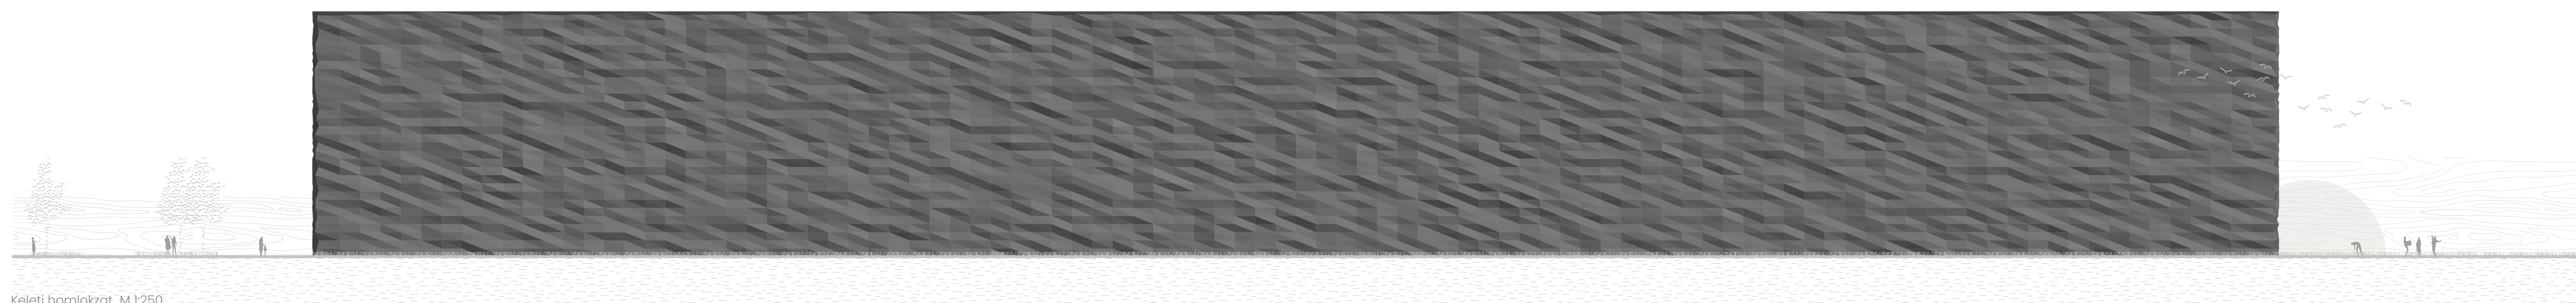

Kéleti homlokzat M 1:250