A MAGYAR TERMÉSZETTUDOMÁNYI MÚZEUM
ÚJ, DEBRECENI GYŰJTEMÉNYI KÖZPONTJA
ÉPÍTÉSZETI TERVPÁLYÁZAT

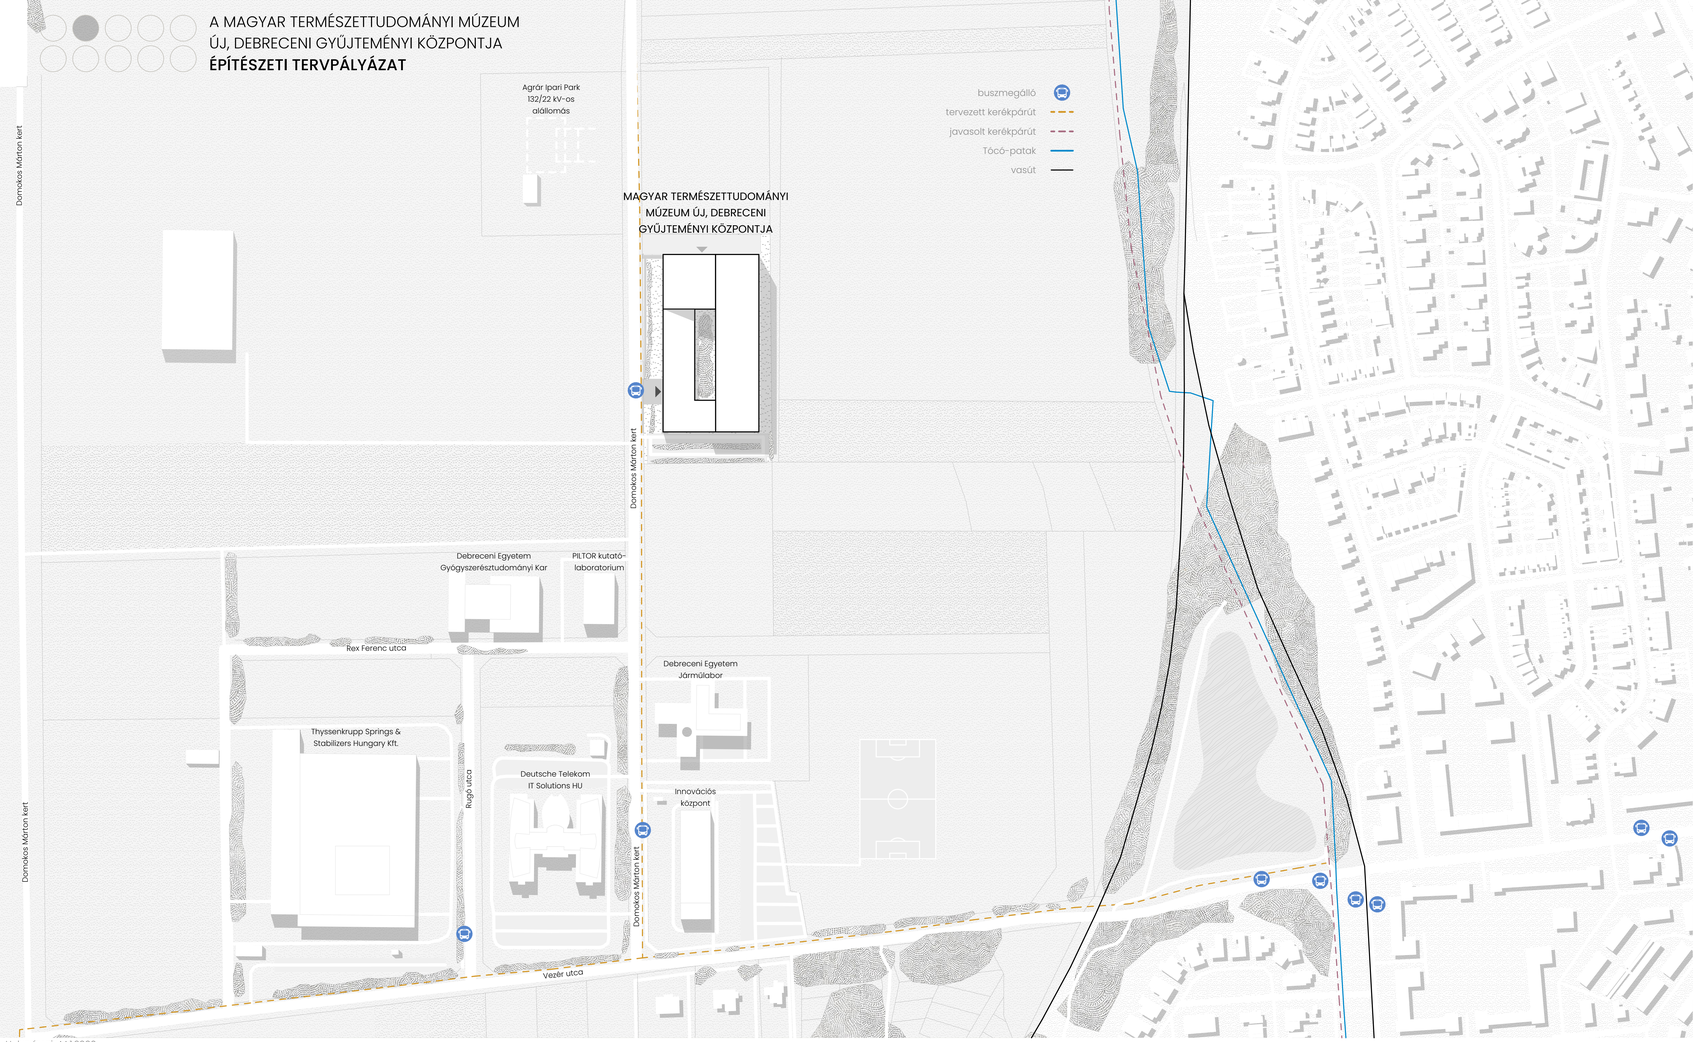

Helyszínrajz M 1:2000

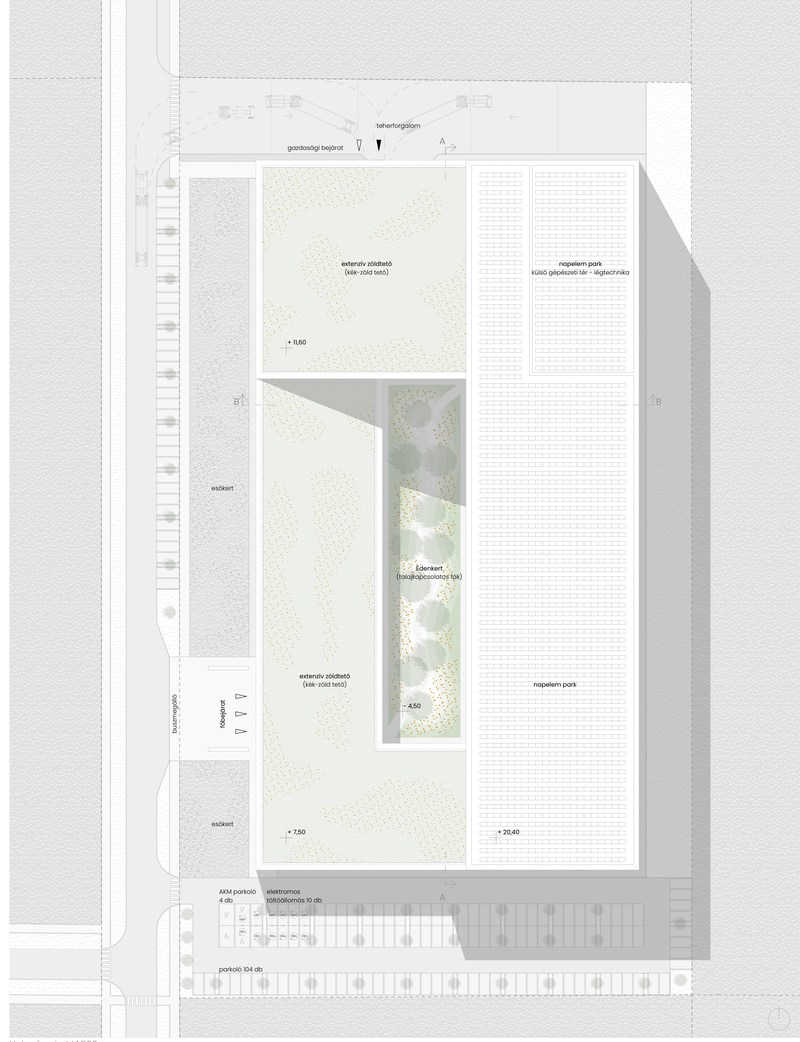

Helyszínrajz M 1:500

a meteorit

érkezése

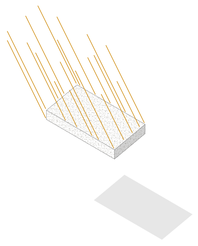

külseje megég

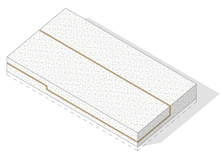

becsapódástól megreped

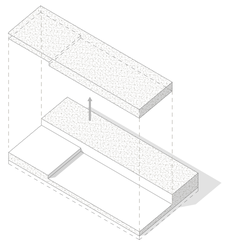

töredezett részt leemeljük

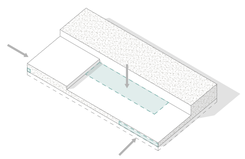

megmunkáljuk

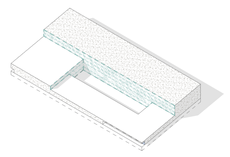

belseje kristály felület

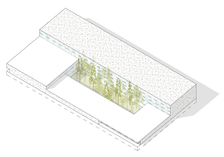

ölelésében édenkert