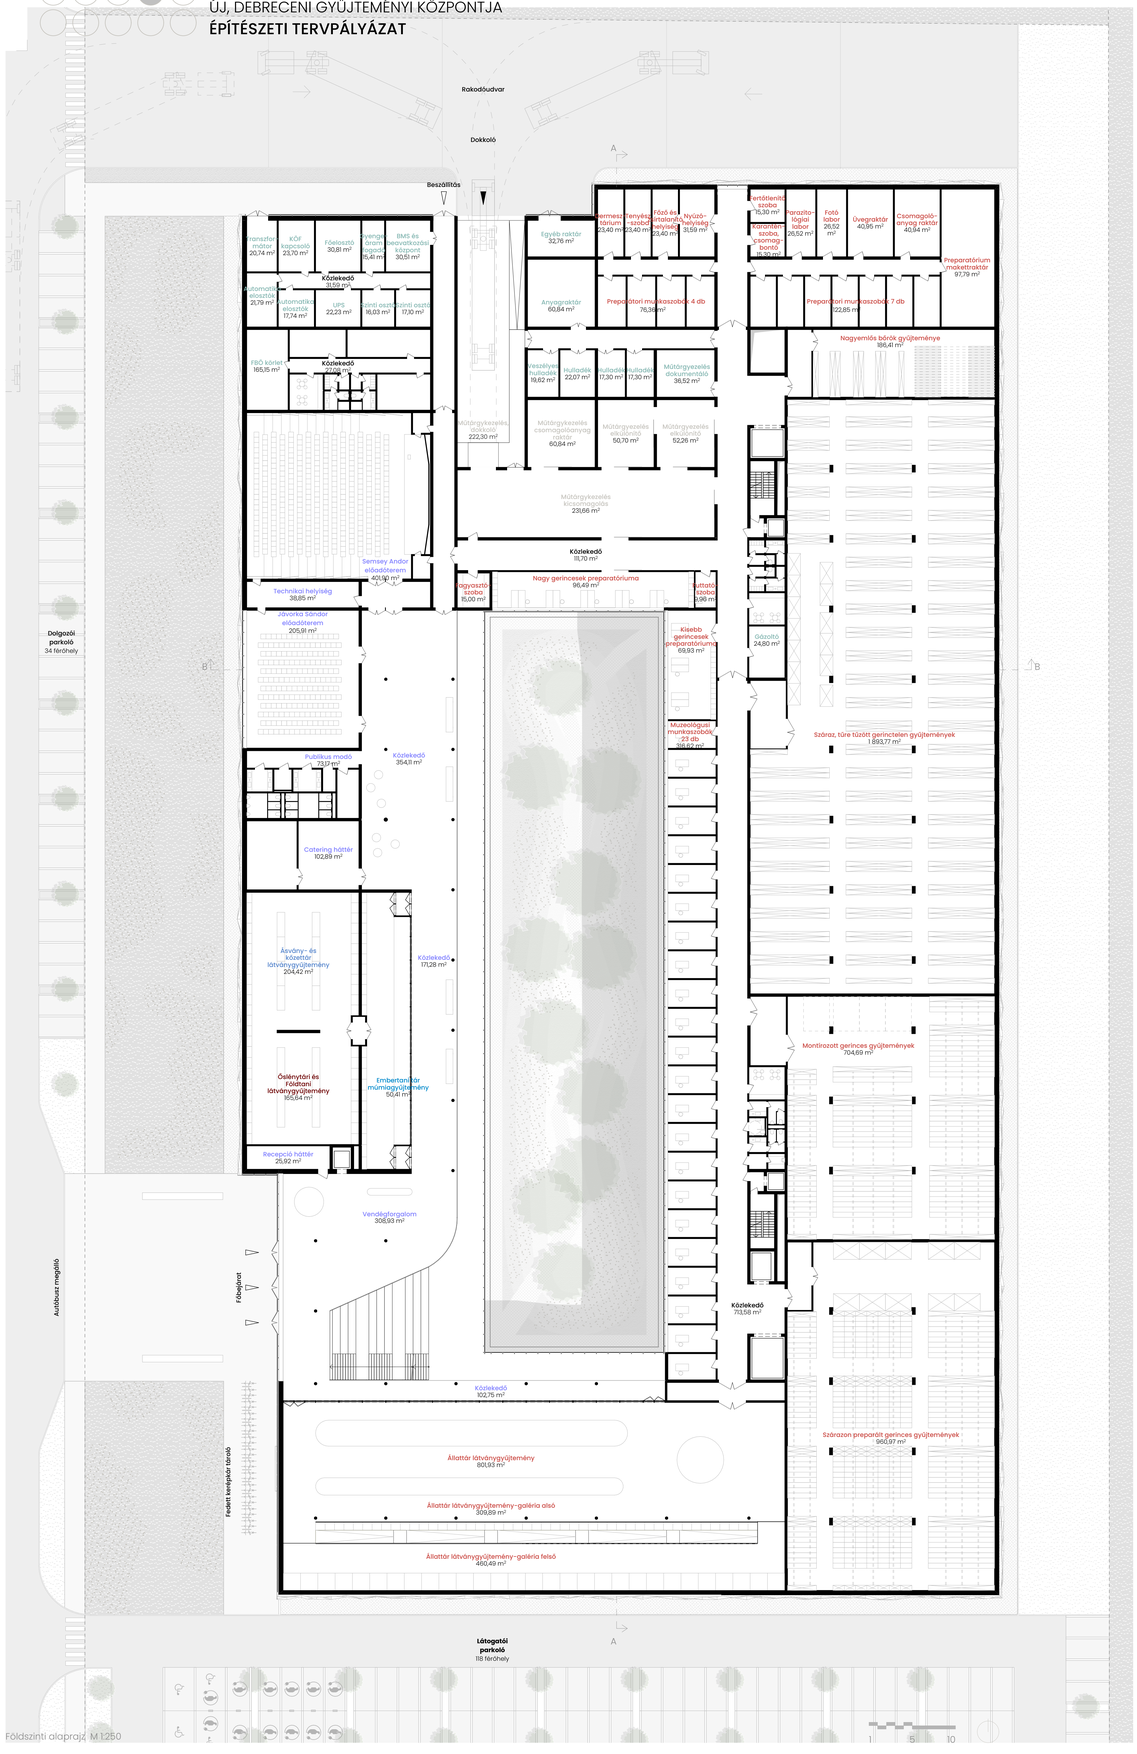

Földszinti alaprajz M 1:250

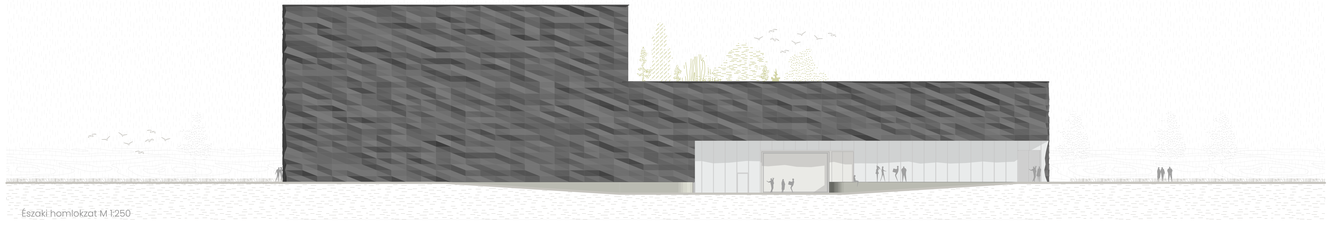

Északi homlokzat M 1:250