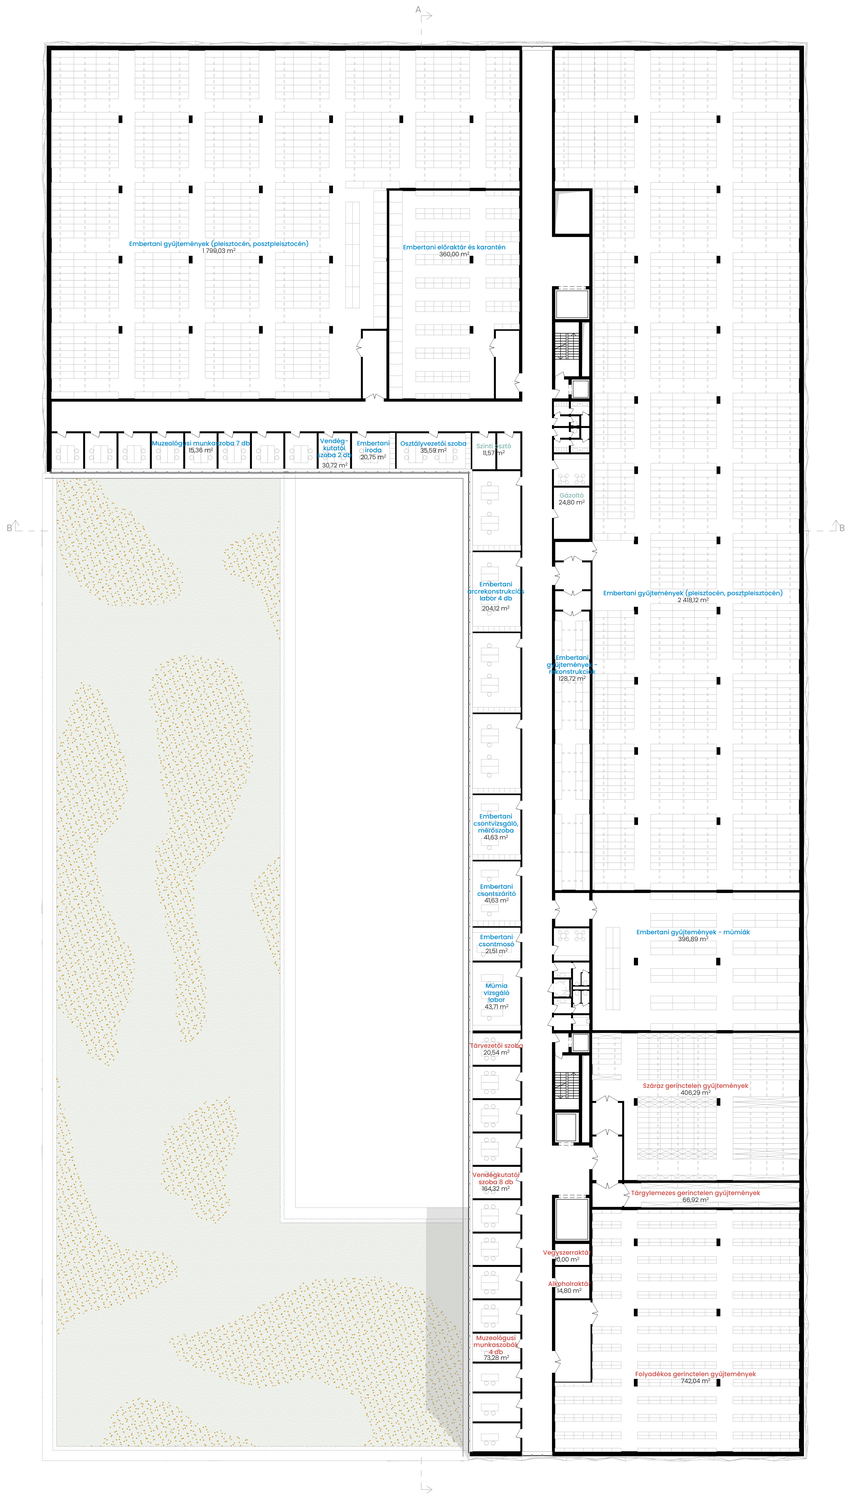

Első emelet alaprajz M 1:250

1 5 10

Múmiagyűjtemény

Trófeák gyűjteménye

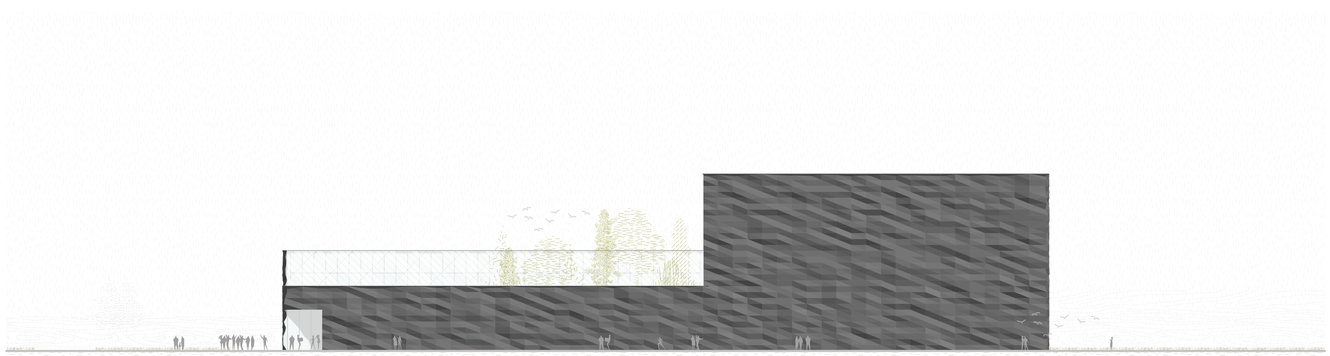

Déli homlokzat M 1:250