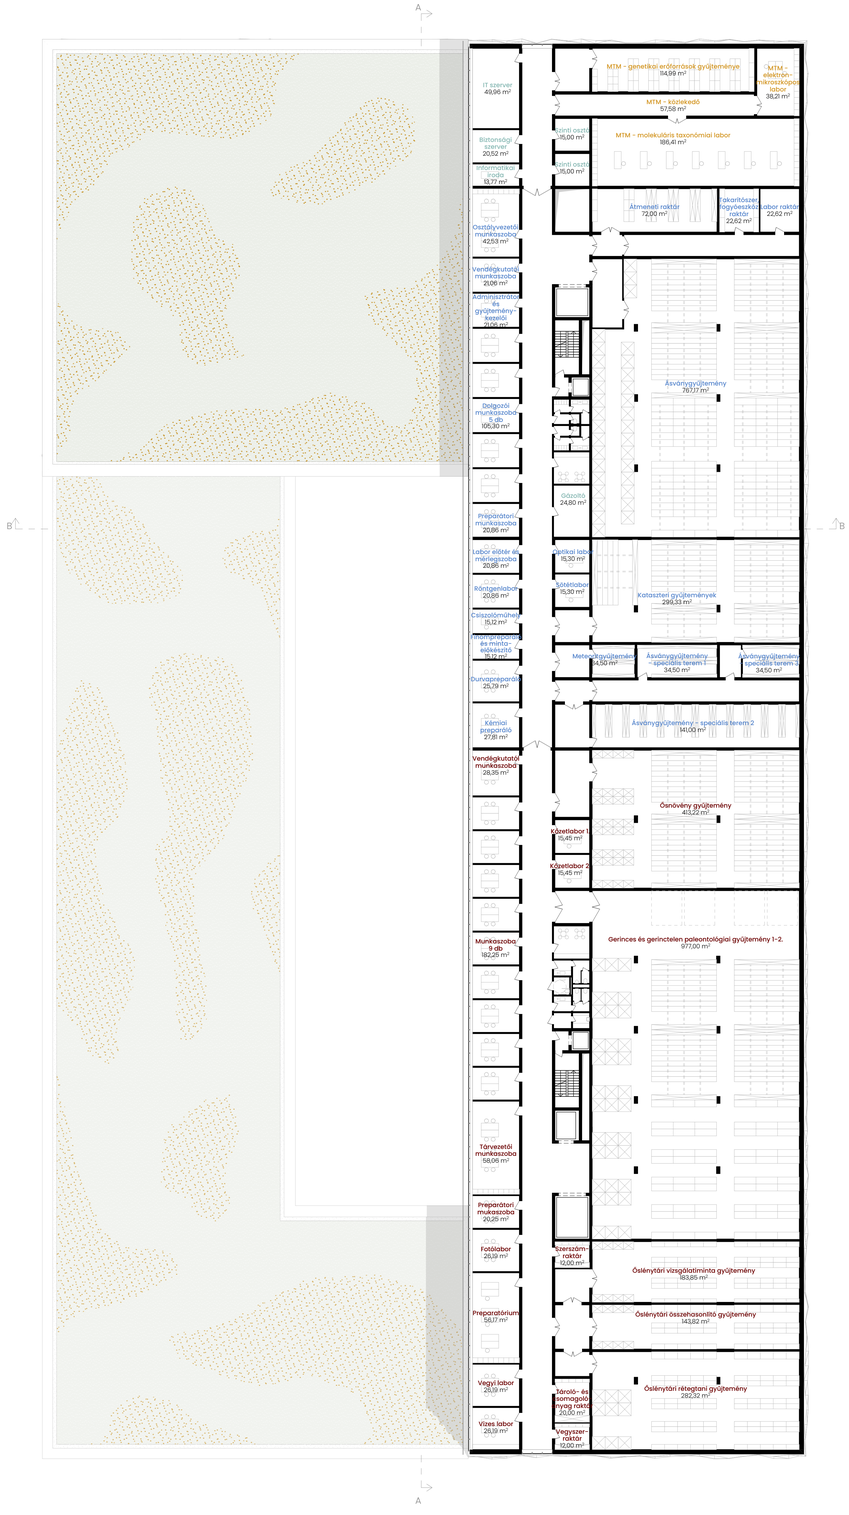

Második emelet alaprajz M 1:250

1 5 10

Semsey Andor előadóterem

Raktár

Workshop