


A MAGYAR TERMÉSZETTUDOMÁNYI MÚZEUM ÚJ, DEBRECENI GYŰJTEMÉNYI KÖZPONTJA ÉPÍTÉSZETI TERVPÁLYÁZAT



**ZÖLDFELÜLETI LEÍRÁS:** A TERVEZÉSI TERÜLET A TÓCÓ PATAK SZOMSZÉDSÁGÁBAN HELYEZKEDIK EL, ATTÓL MEZŐGAZDASÁGI TERÜLET VÁLASZTJA EL. A TÓCÓ PATAK DEBRECEN EGYETLEN PATAKJA, MELYNEK MÚLTJA A 14. SZÁZADIG FELTÁRT. A PATAK MINDÖSSZE 20 KM HOSSZÚ, ÉS EGY RÉSZE TERMÉSZETVÉDELMI OLTALOM ALATT ÁLL, MINT OLYAN VIZES ELŐHELY, MELTŐBBFELE VEDETT NÖVÉNY ÉS ÁLLAT OTTHONA. A PATAKHOZ ARTÉRI LIGETERDŐK ÉS SZÁRAZ GYEPEK CSATLAKOZTAK A MEZŐGAZDASÁGI MŰVELÉS ELŐTT. A TERVEZÉSI PROGRAM ÉPÍTÉSZ KONCEPCIÓJA NAGY HANGSÚLYT FEKTET AZ ÉPÜLET TÁJBA ILLESZTÉSÉRE. AZ ÉPÜLET TÖMEGKÉPZÉSE MINTÉGY FÉSŰSZERŰEN KAPCSOLÓDIK ÖSSZE A KÖRNYEZŐ ZÖLDFELÜLETTEL, MEGTEREMTVE ANNAK A LEHETŐSÉGET, HOGY A TERVEZETT ÉPÜLET NAGY ALAPTERÜLETE ELLENÉRE SZÁMOTTEVŐ ZÖLDFELÜLET ÁLLJON RENDELKEZÉSRE. A TERVEZETT ZÖLDFELÜLETEN A TÁJÉPÍTÉSZETI KONCEPCIÓ AZ ÉPÜLET MÉRTANJÁT LEKÖVETVE FOKOZATOSAN MEGY ÁT A TERMÉSZETES, EREDETI HOMOKPUSZTAGYEP LÁTVÁNYA FELÉ, MAJD EGY OLYAN VIZES ÉLŐHELYHEZ HASONLÁTOSAN VÉGZŐDIK, MELTŐ TELEKTŐL NEM MESSZE TERMÉSZETESEN IS MEGTÁLÁLHATÓ.



TÁJÉPÍTÉSZETI KONCEPCIÓ  
FUNKCIONÁLIS EGYSÉGEK

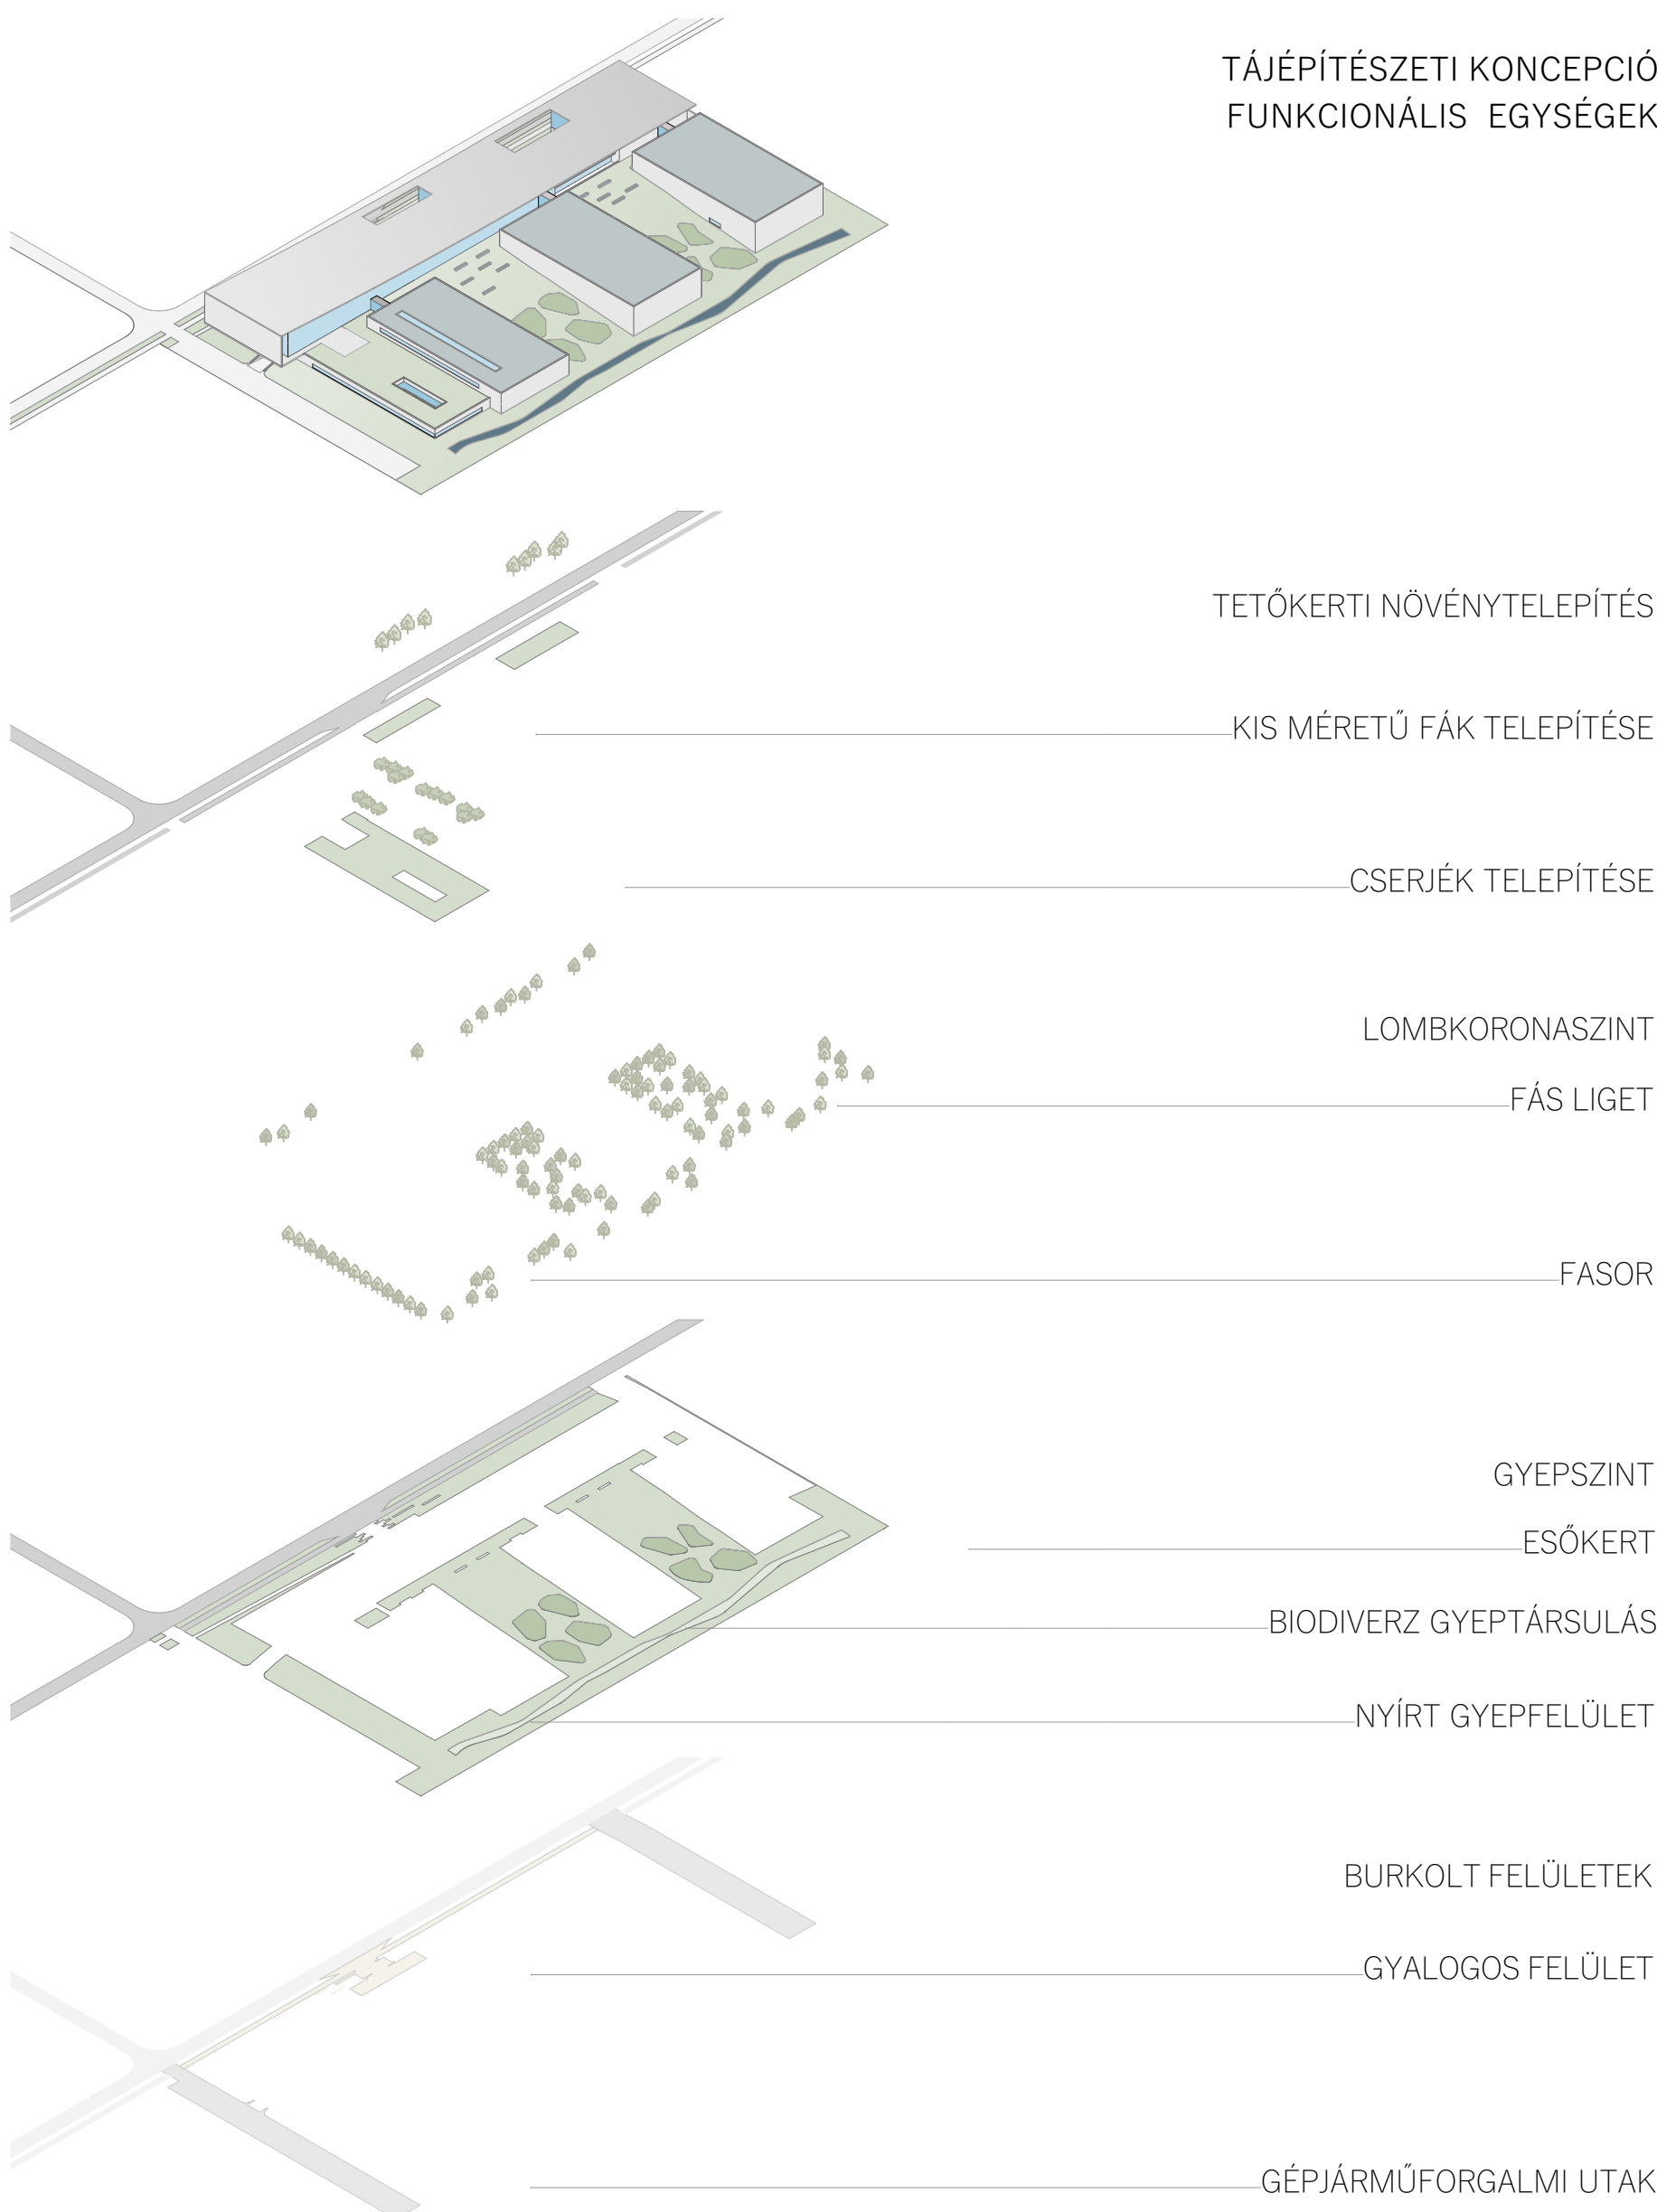

AZ ÉPÜLETET A NYUGATI, UTCAFRONTI OLDALON IS ZÖLDFELÜLET HATÁROLJA. AZ ÉPÜLET UTCAFRONTJÁN MÁR TÖBB MEGLEVŐ ÉPÜLET IS ÁLL, IGY NÖVÉNYKIÜLTETÉSBEN, MEGJELENÉSBEN AZ UTCA MEGLEVŐ KARAKTERÉHEZ ILLESZKEDIK A KONCEPCIÓ. AZ ÉPÜLET REPEREZENTATIVITÁSÁT NAGYBAN MEGHATÁROZZA A 2 UTCAFRONTI TETŐKERTJE, MELYNEK RÉTEGRENDI VASTAGSSÁGA SZINTÉN LEHETŐVÉ TESZI A FÁS SZÁRÚ NÖVÉNYÜLTETÉST. IDE A SZIMBOLIKUS GINKGO BILOBA 'FASTIGIATA' FAJTÁJA TERVEZETT, AMELY A VILÁG EGYIK LEGÓSI BB MA IS ÉLŐ NÖVÉNYFAJA. A FAJTA KÖZELI ROKONAI, MELYEK MÁR HASONLÍTOTTAK A MAI PÁFRÁNYFENYŐÉRE, MINTÉGY 270 MILLIÓ ÉVE FEJLŐDTEK KI, MAGA A MA ÉLŐ MODERN GINKGO IS MÁR A PALAEOGÉN KORBAN MEGJELENT. IGY A FAJTA ÉLŐ KÖVÜLET, MÉLTÁN LEHET A MODERN TERMÉSZETTUDOMÁNY NÖVÉNYI JELKÉPE.



TÁJÉPÍTÉSZETI TERV M 1:500

