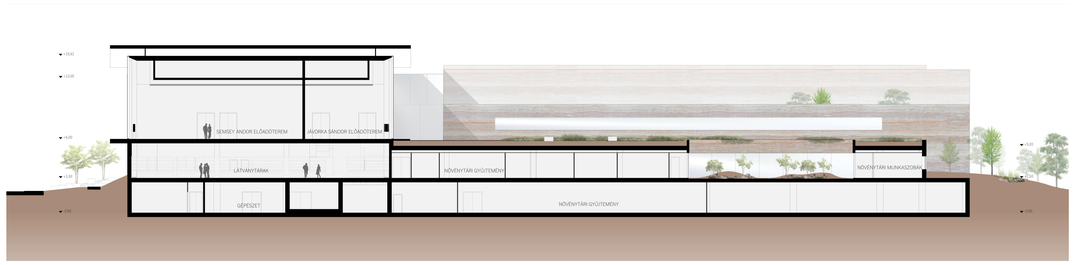

C-C METSZET 1:250

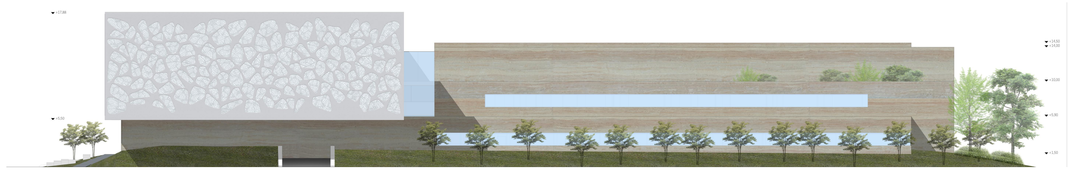

KELETI HOMLOKZAT 1:250

ÉSZAKI HOMLOKZAT 1:250

DÉLI HOMLOKZAT 1:250 HOMLOKZATI ANYAGOK: KENDERBETON FALAZAT, SAGEGLASS ÜVEGEZÉSŰ FÜGGÖNYFAL, ÍVES FÉMLEMEZ TETŐFEDÉS, VORONOI MINTÁS VÉGFAL FÉMSZERKEZET, FÉMLEMEZ PÁRKÁNY, FINOMBETON LÉPCSŐ ÉS ÜLŐKÖVEK, INTENZÍV ZÖLDTETŐK

NYUGATI HOMLOKZAT 1:250

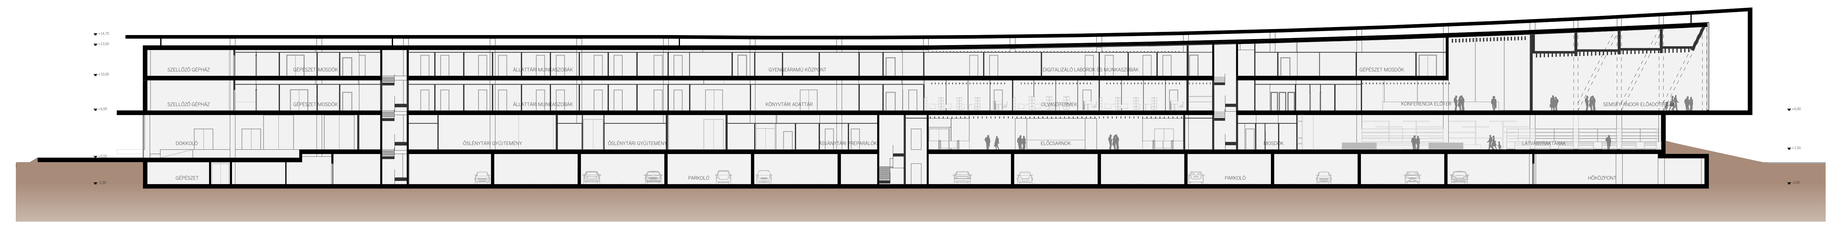

A-A METSZET 1:250 SZERKEZETI ANYAGOK: VASBETON PILLÉRVÁZ ÉS FÖDÉMSZERKEZET, NAGYFESZTÁVÚ RÉTEGRAGASZTOTT FA TARTÓK, KENDERBETON KITÖLTŐ FALAZAT, SAGEGLASS ÜVEGEZÉSŰ FÜGGÖNYFAL, GIPSZKARTON ÉS ÜVEG VÁLASZFALAK, FA LAMELLÁS ÁLMENNYEZET, FA FALBURKOLAT