


északi homlokzat 1:250



2. emeleti alaprajz 1:250

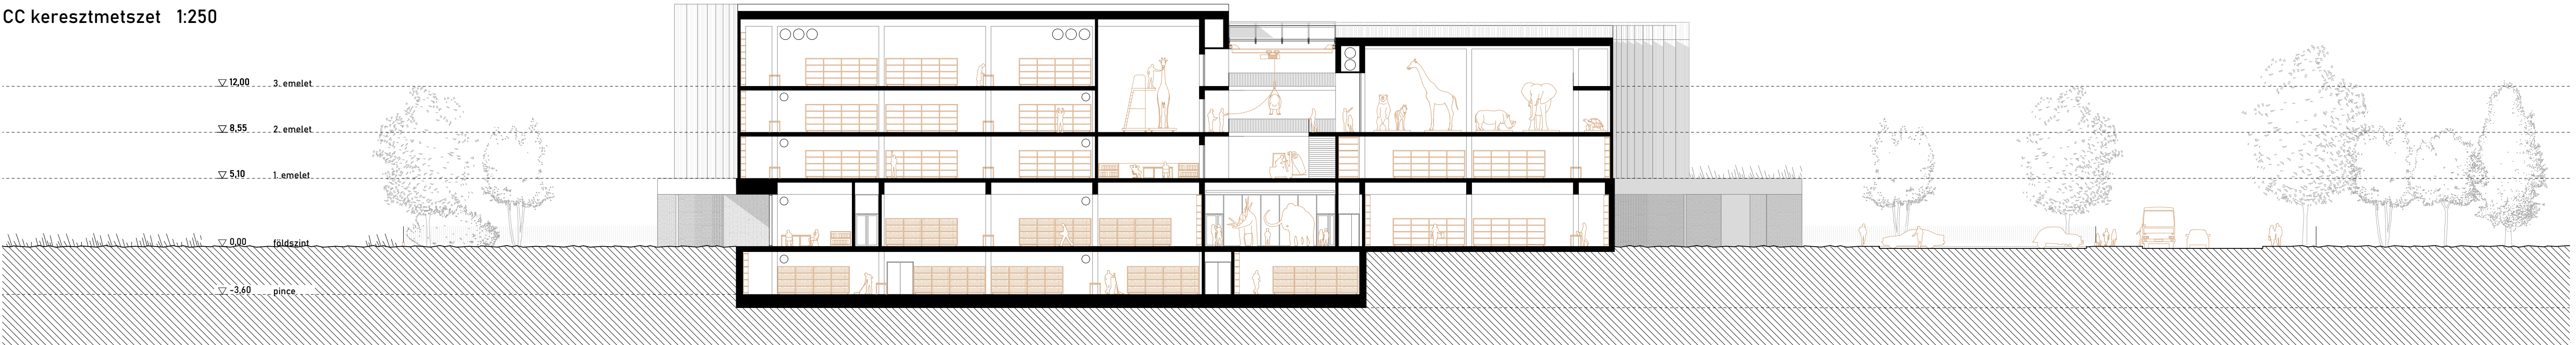

CC keresztmetszet 1:250