




HOMLOKZAT RITMUSA




BELSŐ HOMLOKZATI FELÜLETEK

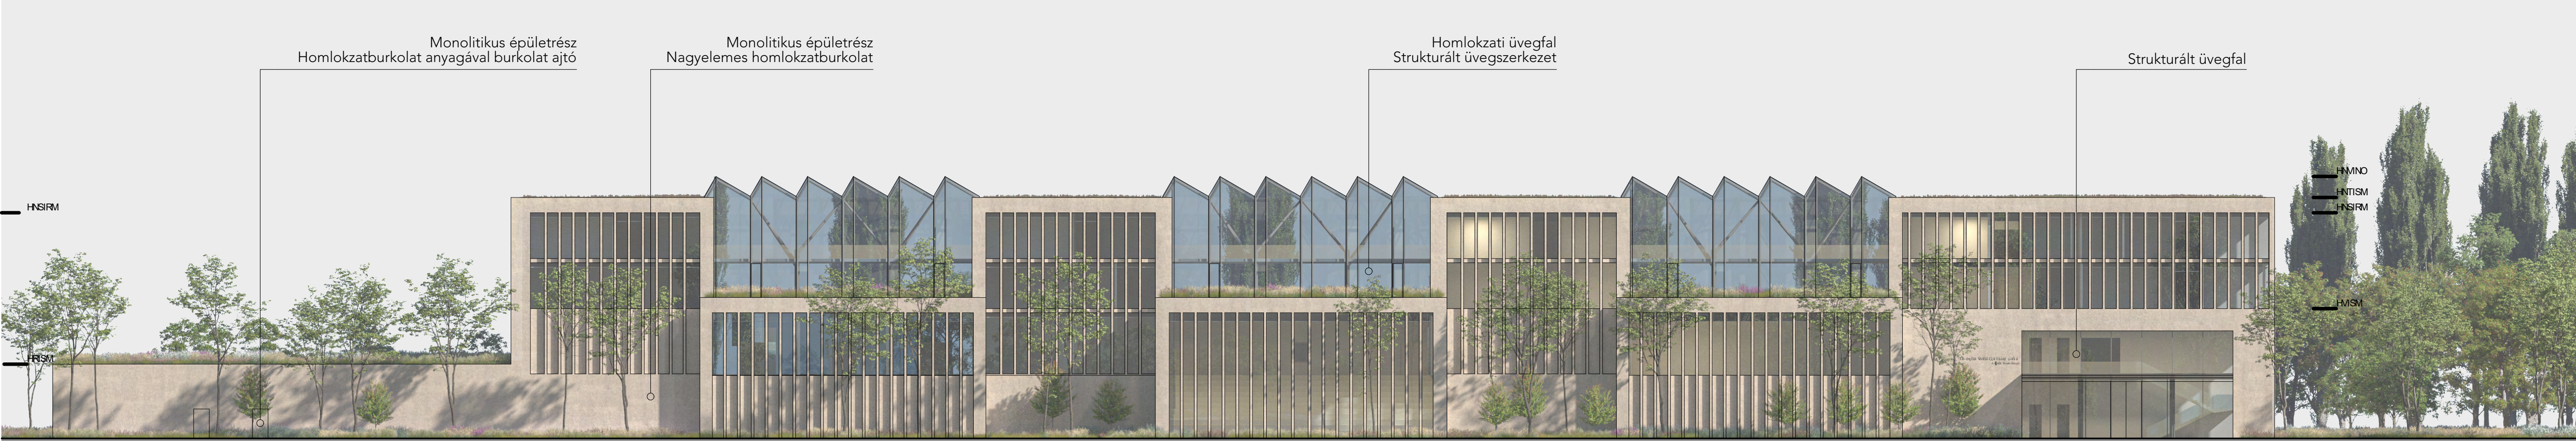

NYUGATI HOMLOKZAT 1:250



KÖNYVTÁR ELŐTÉR ÉS TÁRGYGYŰJTEMÉNY

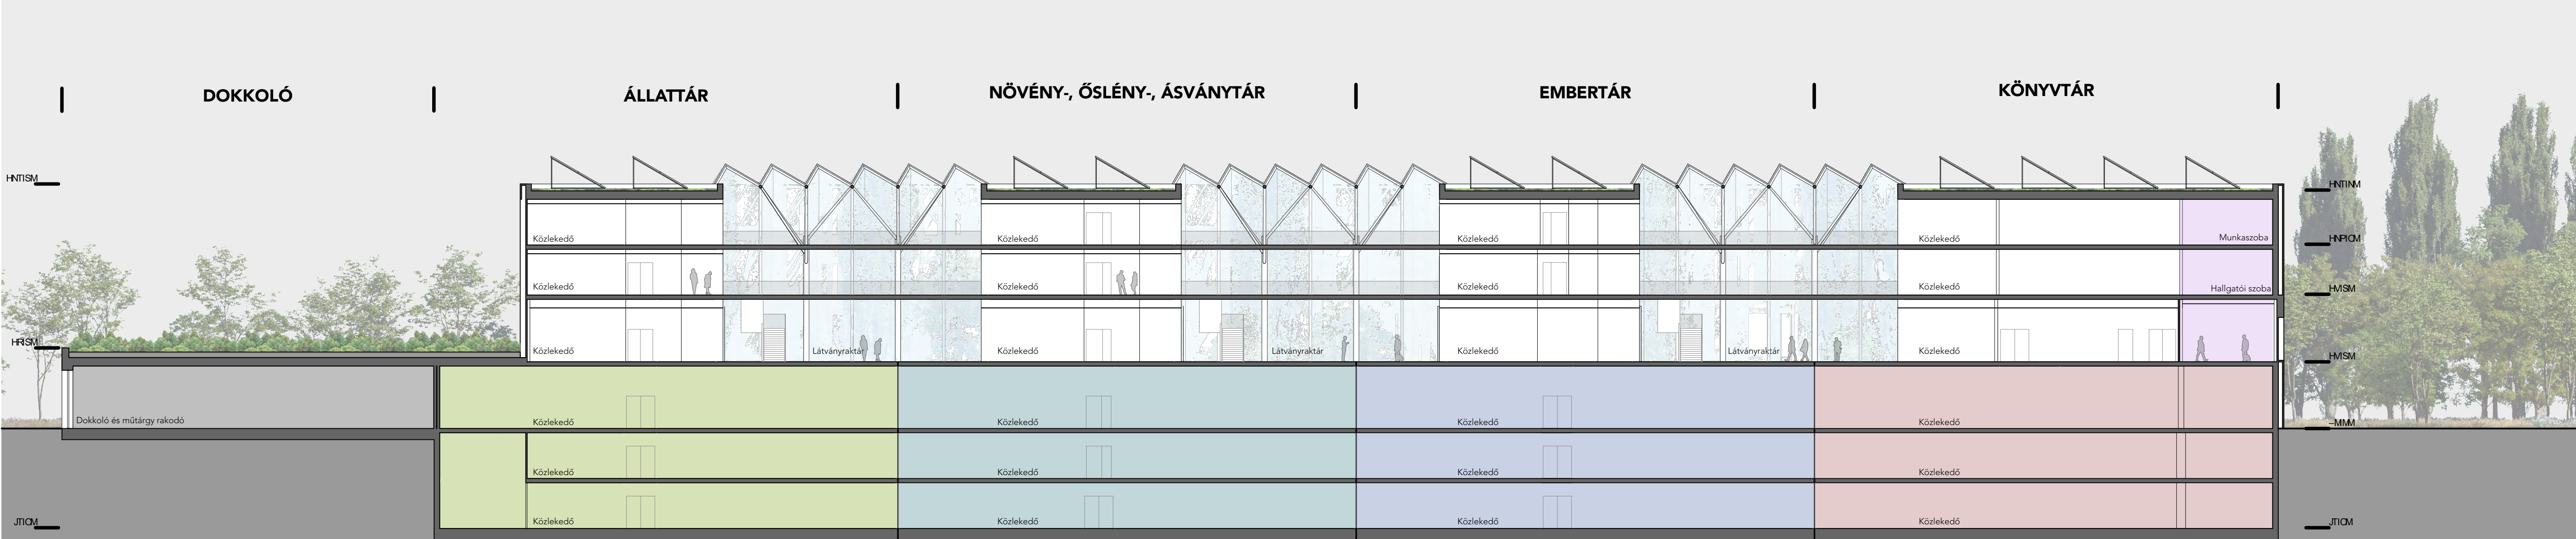

D-D HOSSZMETSZET 1:250



SEMSEY ANDOR ELŐADÓTEREM

Gyűjteményi Központ

A Magyar Természettudományi Múzeum új, debreceni Gyűjteményi Központja - építészeti tervpályázat

Külső és belső anyagok