


Pincészet alaprajz
1:250

KATEGÓRIÁK
földszint

- Publikus területek
- Nem publikus területek
- Műtárgyi területek

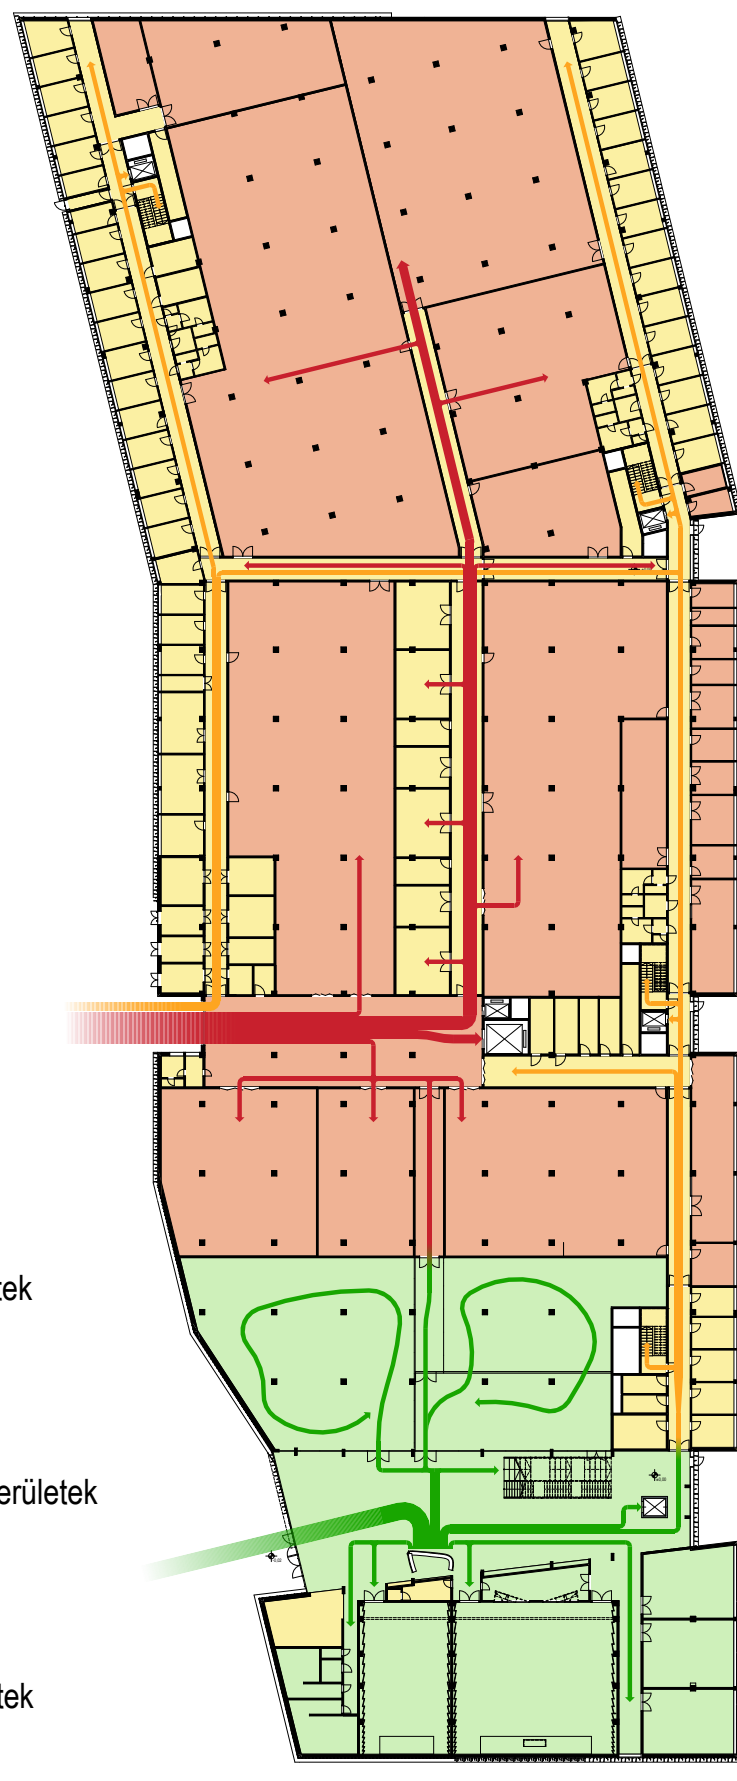

INTÉZMÉNYI TERÜLETEK
földszint

- Általános
- Összetartási és Földtani Tár
- Közös használati terek
- Közlekedő és egyéb területek

