




↑ Látvány a földszinti aulateréről, amely időszaki tárlatoknak, rendezvényeknek is lehet helyszíne.



↑ Látvány a kétszintes aulater pincésztintjéről a két szintet összekötő lépcsővel, balra a Semsey Andor előadóterem, jobbra a kétszintes átriumtér.

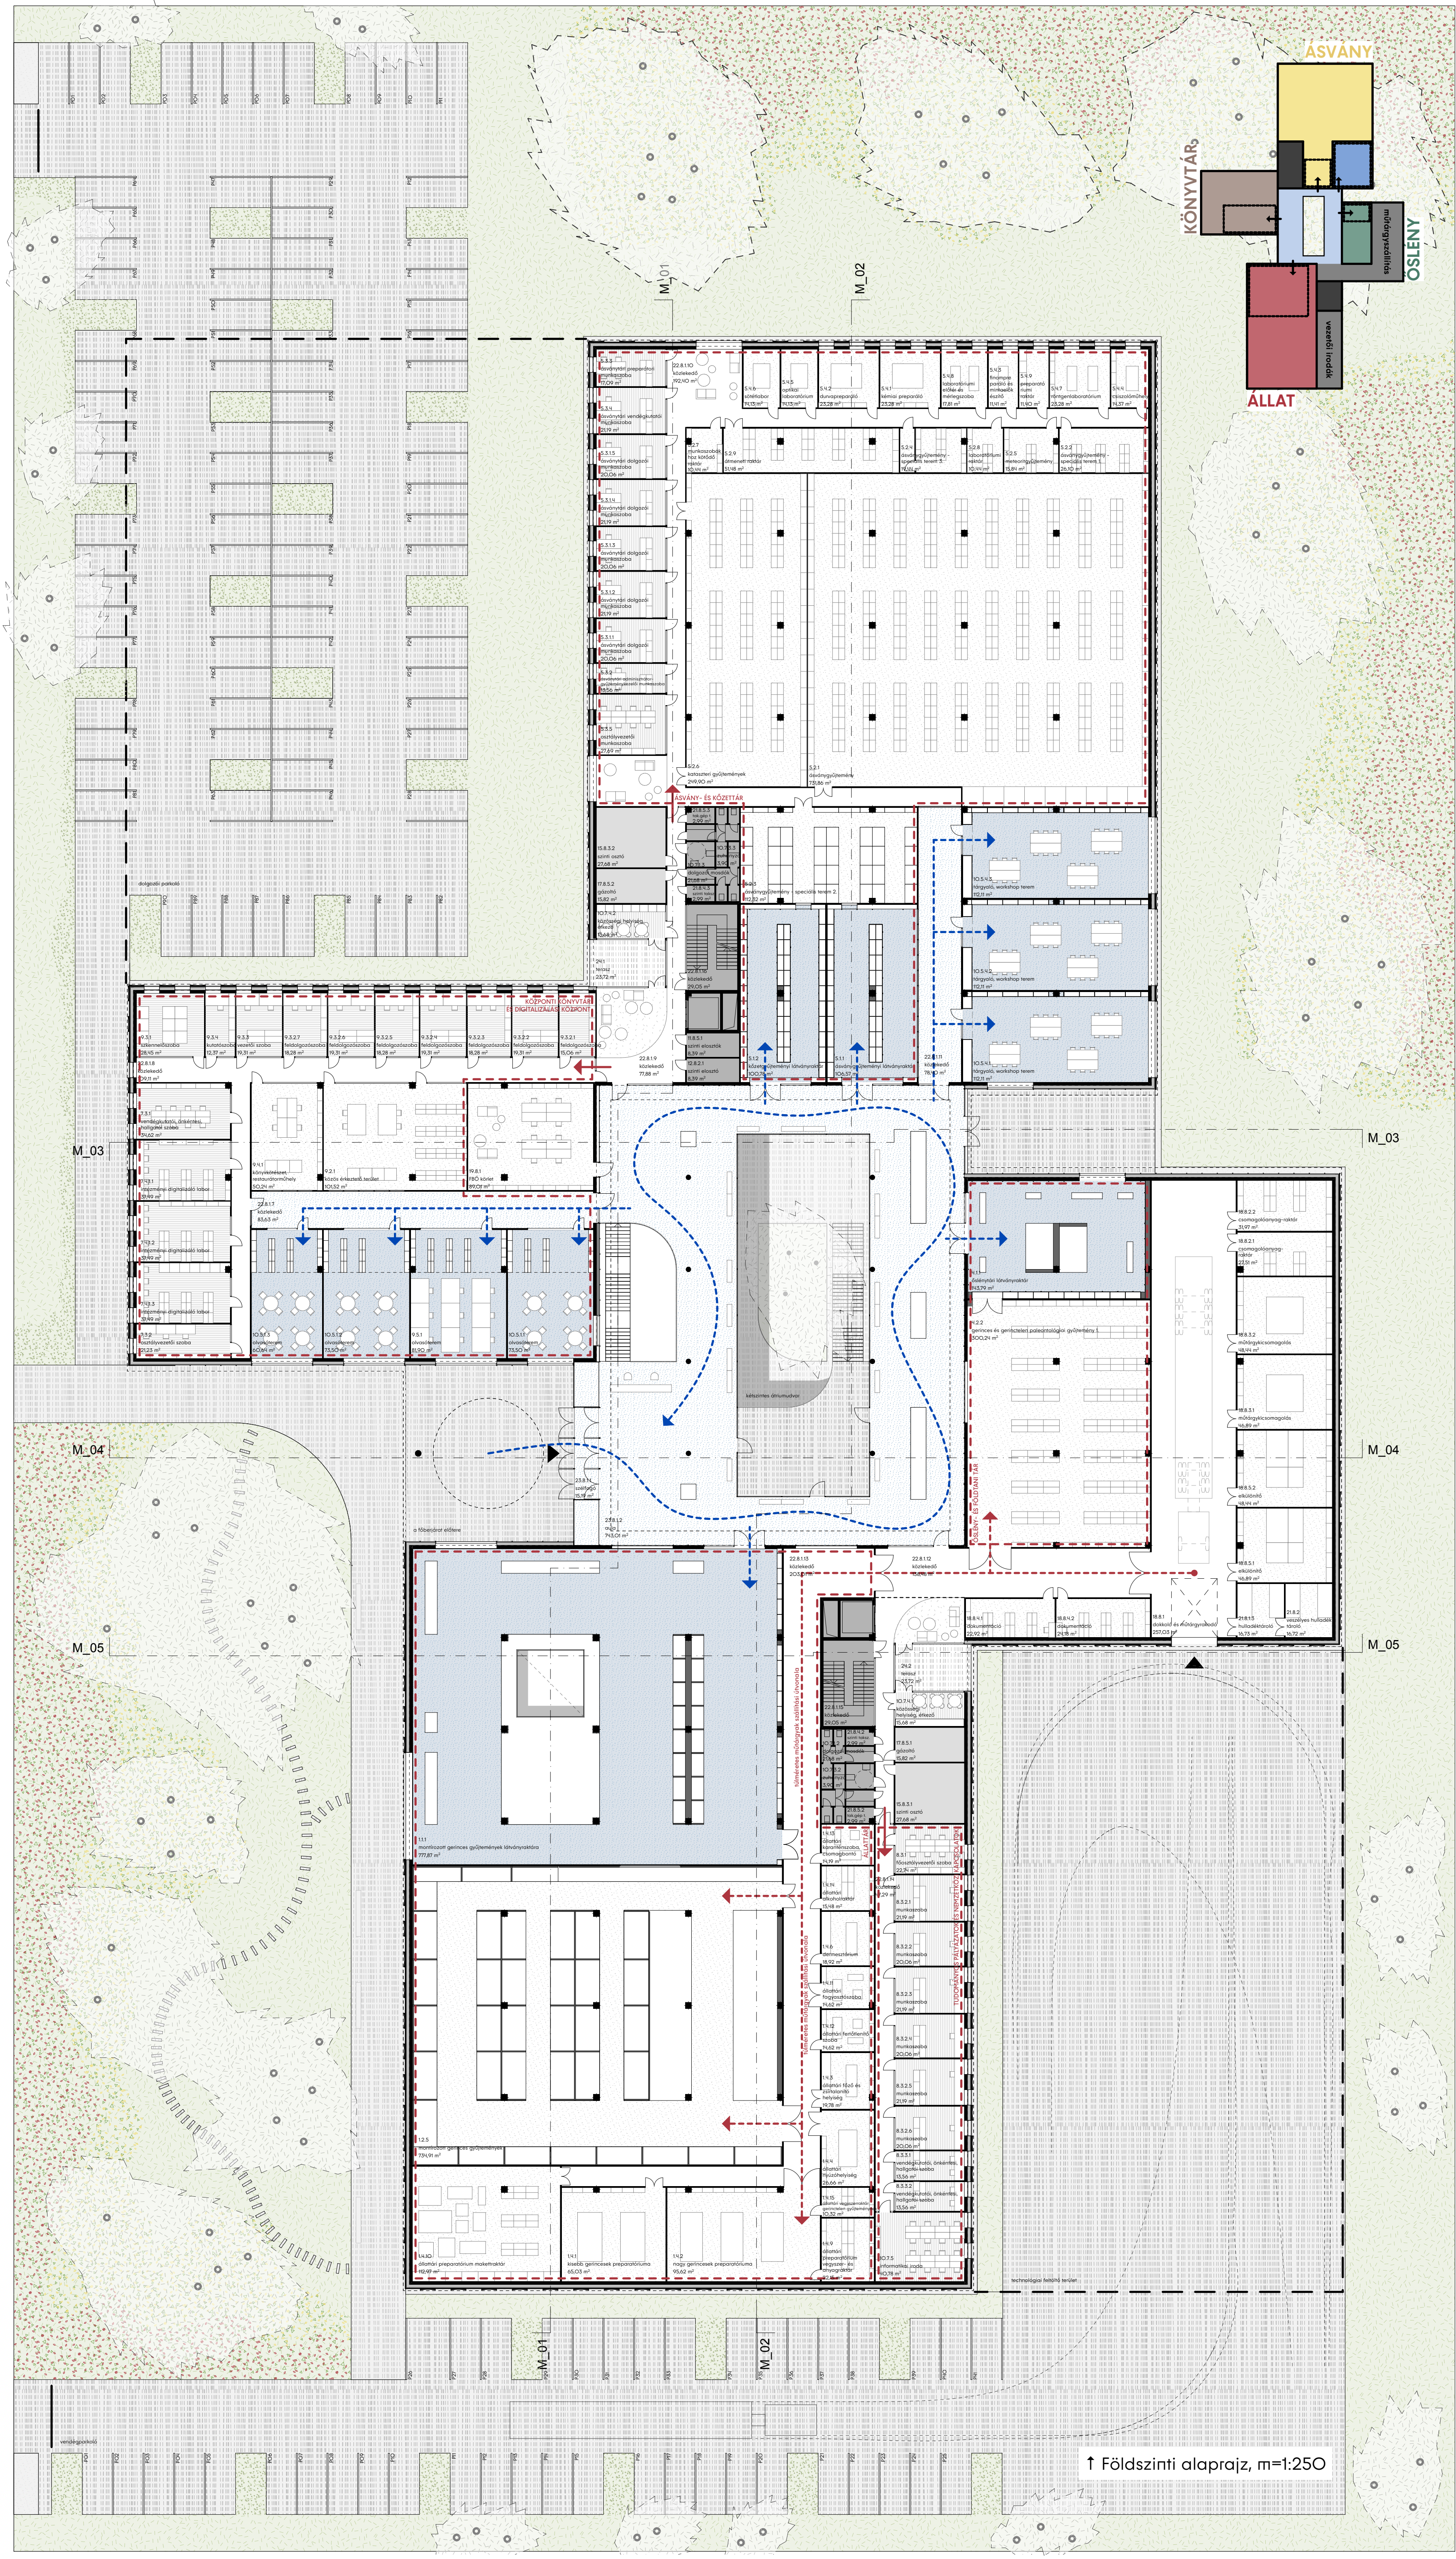

↑ Földszinti alaprajz, m=1:250