↑ Látvány a kétszintes átruimkertről, jobbra az előadótermek, szemben az állattári látványtárak

↑ M_03 keresztmetszet a központi udvaron keresztül, m=1:250

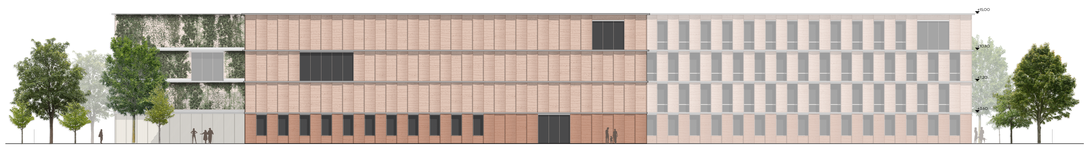

↑ Északi homlokzat, m=1:250

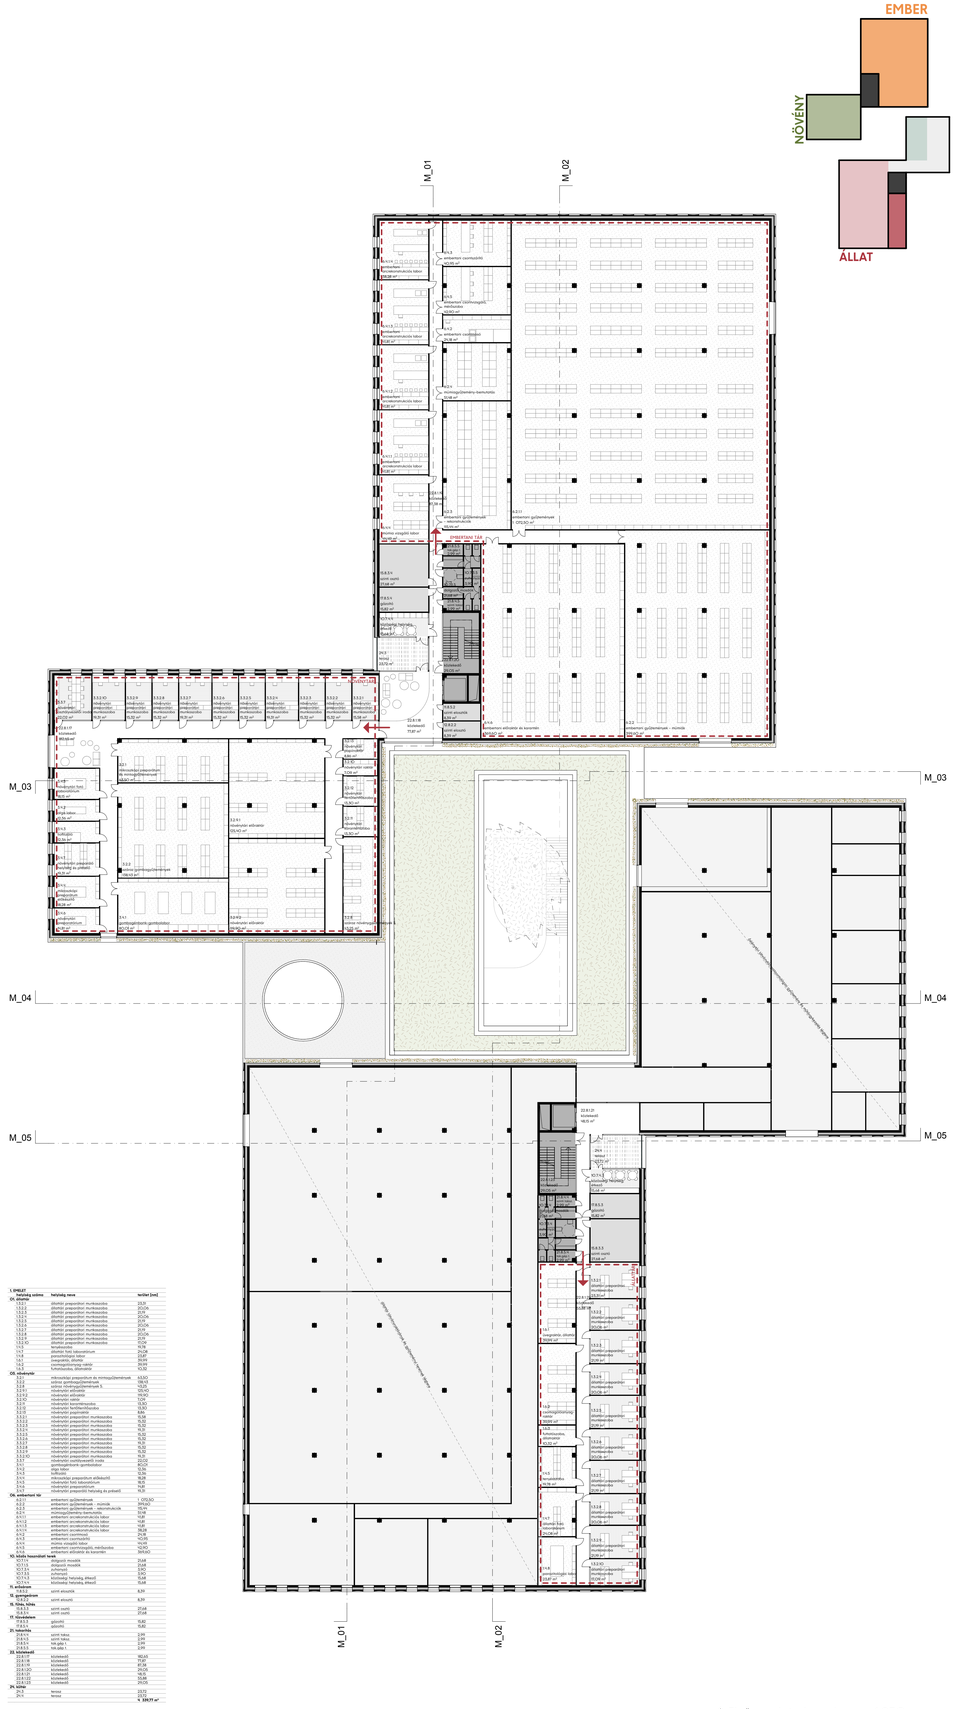

1. EMELET		
helyiség száma	helyiség neve	terület [nm]
OK. állattár		

↑ Első emelet alaprajza, m=1:250