





↑ Látvány az aulatéből megközelíthető állattár kétszintes látványraktáráról (földszint és -1 szint).



↑ M_O1 hosszmetset a központi aulatéren keresztül, m=1:250

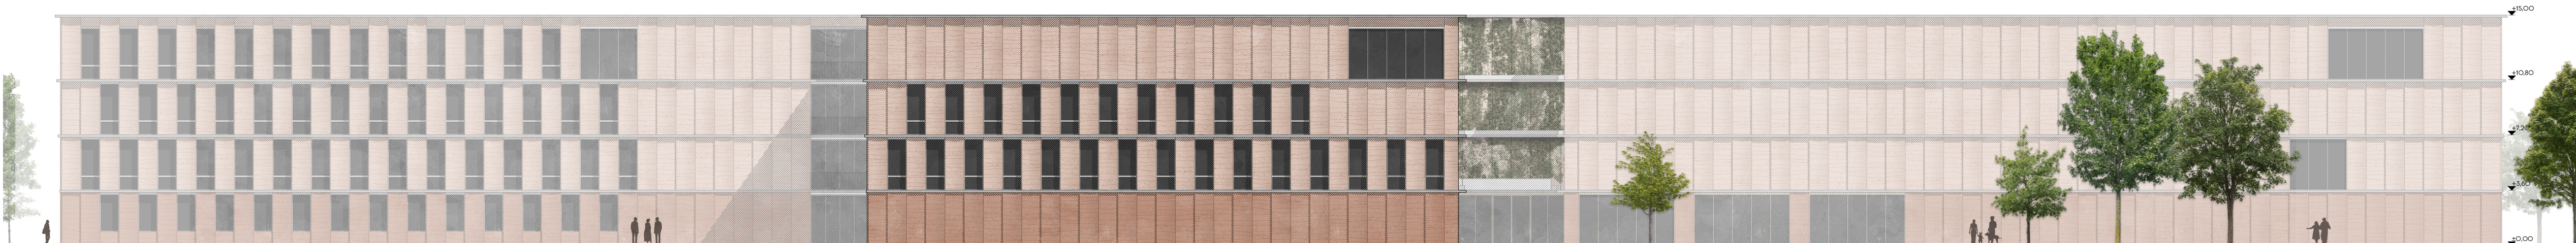

↑ Keleti homlokzat, m=1:250

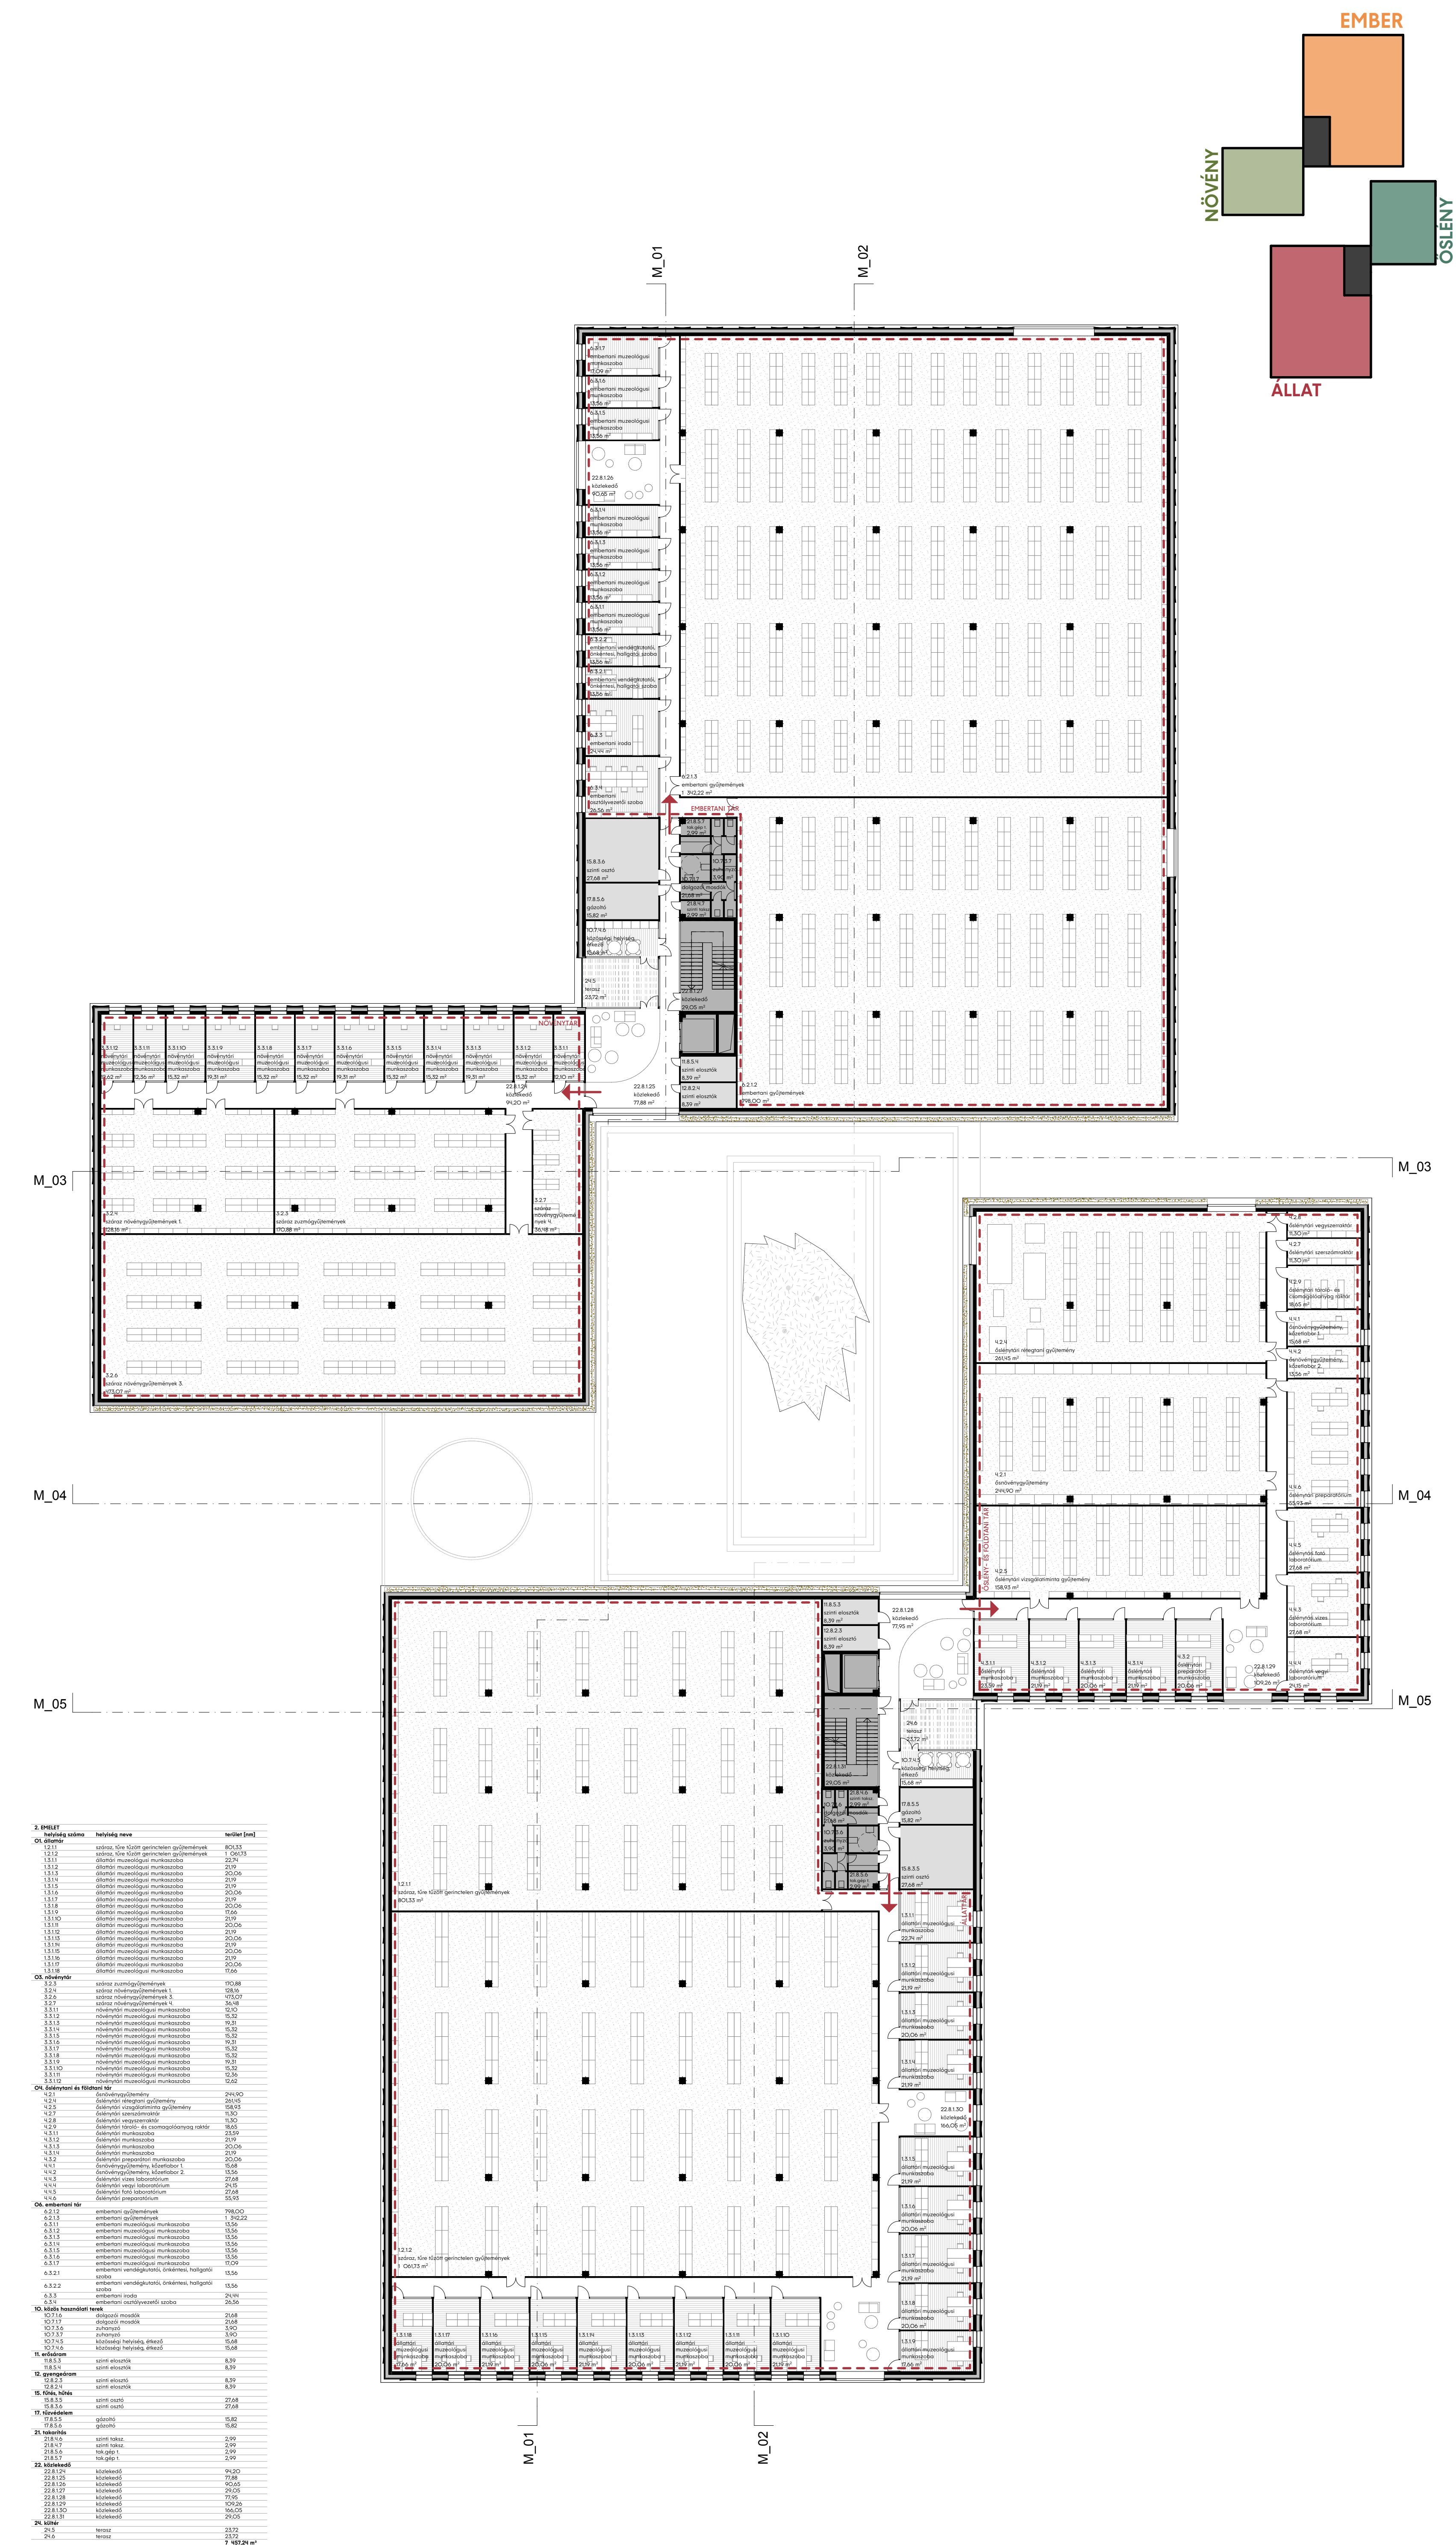

↑ Második emelet alaprajza, m=1:250