↑ Látvány a központi, kétszintes átriumkertről a földszintről nézve.

↑ Látvány a kutatói zóna közösségi tereinek egyikéről.

↑ M_04 keresztmetszet a bejáraton, a kétszintes aulatéren és a belső udvaron keresztül, m=1:250

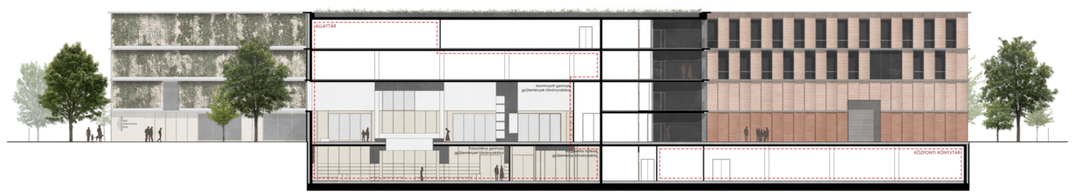

↑ M_05 keresztmetszet az állattári látványraktárakon keresztül, m=1:250

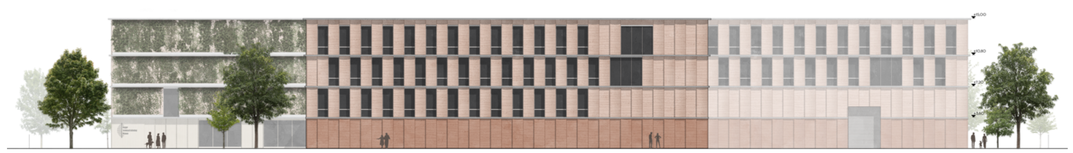

↑ Déli homlokzat, m=1:250

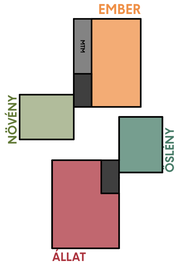

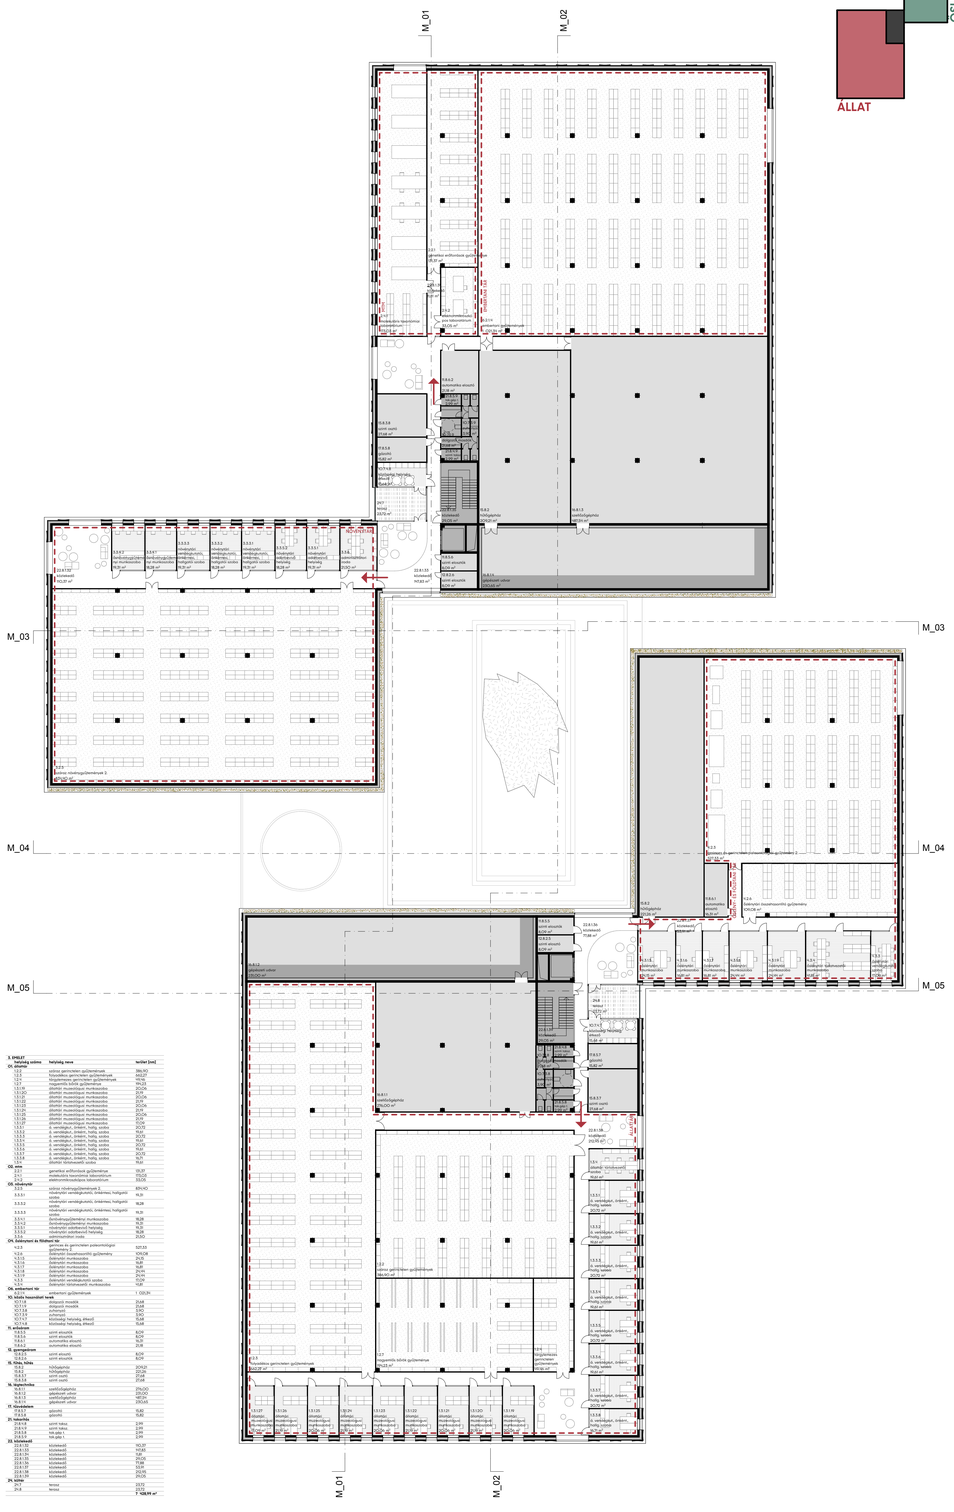

↑ Harmadik emelet alaprajza, m=1:250

3. EMELET		
Összesített szintes	helyiség, mező	terület [nm]
OS. állattár		
1.2.2.	szárnyi gerinctelen gyűjtemények	384,90
1.2.3.	szárnyi gerinctelen gyűjtemények	384,90
1.2.4.	hőtárterekes gerinctelen gyűjtemények	145,06
1.2.5.	magasmély hűtött gyűjteményi	145,06
1.3.1.01	állattári múzeológiai munkaasztika	20,06
1.3.1.02	állattári múzeológiai munkaasztika	20,06
1.3.1.03	állattári múzeológiai munkaasztika	20,06
1.3.1.04	állattári múzeológiai munkaasztika	20,06
1.3.1.05	állattári múzeológiai munkaasztika	20,06
1.3.1.06	állattári múzeológiai munkaasztika	20,06
1.3.1.07	állattári múzeológiai munkaasztika	20,06
1.3.1.08	állattári múzeológiai munkaasztika	20,06
1.3.2.1.	á. vendégkut., önkéntes, hallg. szóba	20,72
1.3.2.2.	á. vendégkut., önkéntes, hallg. szóba	20,72
1.3.2.3.	á. vendégkut., önkéntes, hallg. szóba	20,72
1.3.2.4.	á. vendégkut., önkéntes, hallg. szóba	20,72
1.3.2.5.	á. vendégkut., önkéntes, hallg. szóba	20,72
1.3.2.6.	á. vendégkut., önkéntes, hallg. szóba	20,72
1.3.2.7.	á. vendégkut., önkéntes, hallg. szóba	20,72
1.3.2.8.	állattári könyvtárosi szoba	19,0
OS. raktár		
2.2.1.	generikai előfeldolgozó gyűjteményi	131,97
2.2.2.	generikai előfeldolgozó gyűjteményi	131,97
2.7.2.	preparációs-szárítási laboratórium	33,00
OS. könyvtár		
3.3.1.	szárnyi könyvtári/levéltárak 2	83% HO
3.3.3.1.	olvasótéri vendégkutató, önkéntes, hallgatói szóba	16,16
3.3.3.2.	olvasótéri vendégkutató, önkéntes, hallgatói szóba	16,08
3.3.3.3.	olvasótéri vendégkutató, önkéntes, hallgatói szóba	16,16
3.3.4.1.	könyvtárosi/személyzeti munkaasztika	16,08
3.3.4.2.	könyvtárosi/személyzeti munkaasztika	16,08
3.3.4.3.	könyvtárosi asztalterező helyiség	16,16
3.3.4.4.	könyvtárosi/személyzeti munkaasztika	16,08
3.3.5.	adatszolgáltatási irodák	33,00
OS. öntöttvért és fűtőtest tér		
4.2.3.	szárnyi részek és gerinctelenek polomorológiai gyűjteménye 2	537,93
4.2.4.	öntöttvért összehasonlító gyűjteménye	109,08
4.3.14.	öntöttvért munkaasztika	16,08
4.3.15.	öntöttvért munkaasztika	16,08
4.3.17.	öntöttvért munkaasztika	16,08
4.3.18.	öntöttvért munkaasztika	16,08
4.3.19.	öntöttvért vendégkutatói szoba	15,84
4.3.20.	öntöttvért munkaasztika	15,84
OS. tárolóterek tér		
4.3.21.	esőtermi gyűjteményi tér	1 226,54
10. közös használatú terek		
10.7.5.5	előtéri mosdók	23,68
10.7.5.6	előtéri mosdók	23,68
10.7.5.8	zuhanyzó	3,90
10.7.5.9	zuhanyzó	3,90
10.7.5.7	közösségi helyiség, étkező	15,68
10.7.5.10	közösségi helyiség, étkező	15,68
11. előadótér		
5.8.5.1.	szint előadó	8,00
5.8.5.2.	szint előadó	8,00
5.8.5.3.	szint előadó	8,00
12. 5.8.5.2	audiovizuális eszköz	21,8
12. 5.8.5.3	audiovizuális eszköz	21,8
13. előadóterem		
5.8.7.1.	szint előadó	8,00
5.8.7.2.	szint előadó	8,00
15. Hőtés, fűtés		
15.8.2	hőközpontok	20,92
15.8.3	hőközpontok	20,92
15.8.5.1	szint osztó	27,48
15.8.5.2	szint osztó	27,48
16. szerverszoba		
16.8.1	szerverszobai/	270,00
16.8.12	gépészeti szint	120,00
16.8.13	gépészeti szint	120,00
16.8.15	gépészeti szint	100,65
17. tűzvédelem		
17.8.1	gépészti	15,82
17.8.2	gépészti	15,82
21. közlekedő		
21.8.1.8	szint lobby	2,99
21.8.1.9	szint lobby	2,99
21.8.1.6	lift gép 1	2,99
21.8.1.7	lift gép 1	2,99
22. közlekedő		
22.8.1.01	közlekedő	142,37
22.8.1.02	közlekedő	147,85
22.8.1.03	közlekedő	29,04
22.8.1.04	közlekedő	29,04
22.8.1.05	közlekedő	77,88
22.8.1.06	közlekedő	77,88
22.8.1.08	közlekedő	29,04
22.8.1.09	közlekedő	29,04
24. tetőtér		
24.1	tetőtér	23,72
24.8	tetőtér	23,72
		3 - 928,91 m²

HINDÓSSZESEN	
szint	terület [nm]
0	5 - 979,89
1	4 - 324,51
2	4 - 928,91
3	1 - 705,84
	39 - 899,39 m²