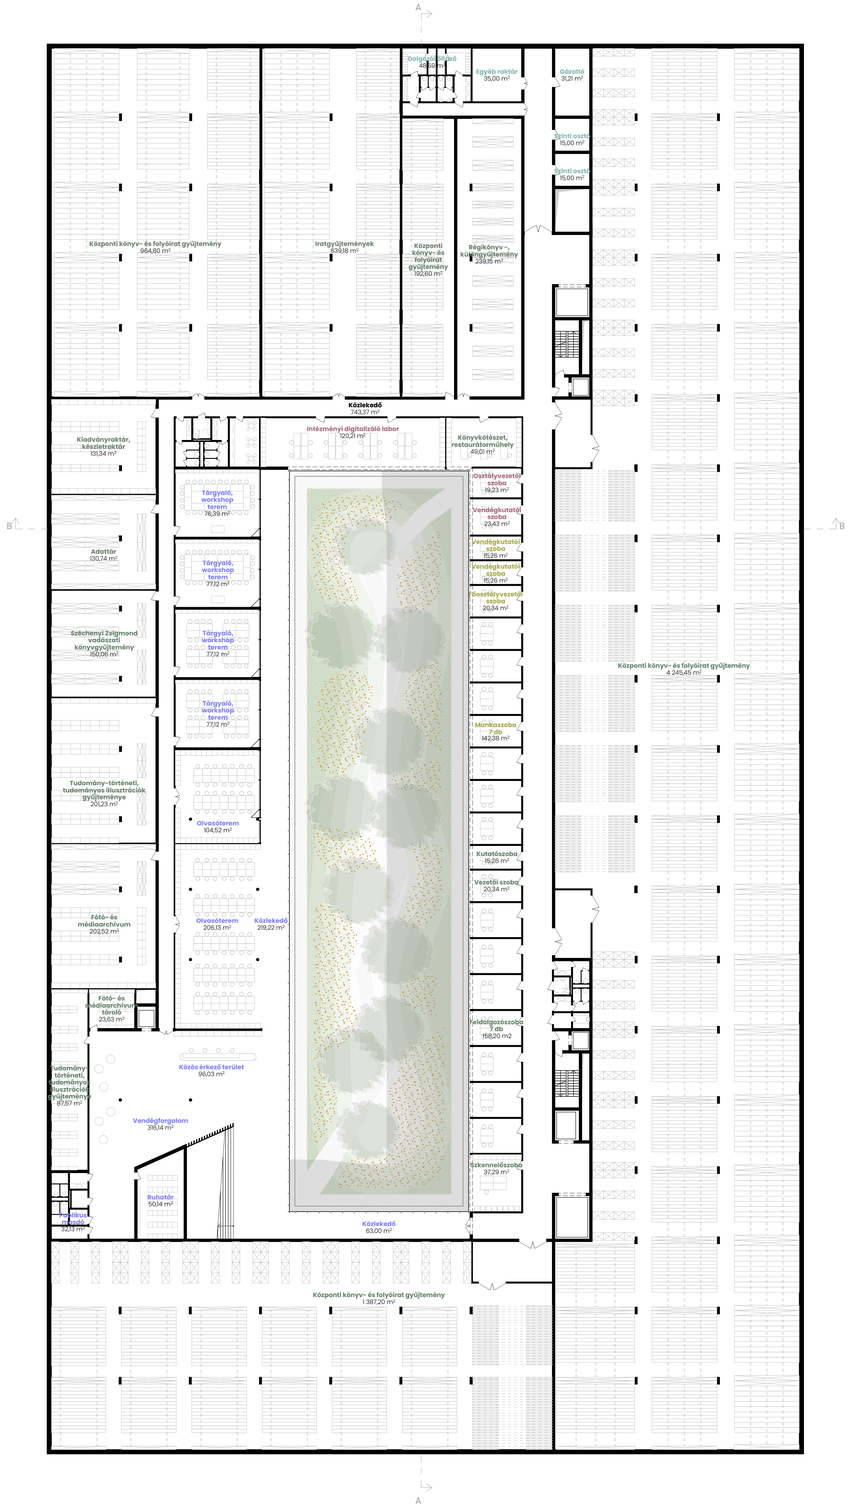

Pince alaprajz M 1:250

1 5 10

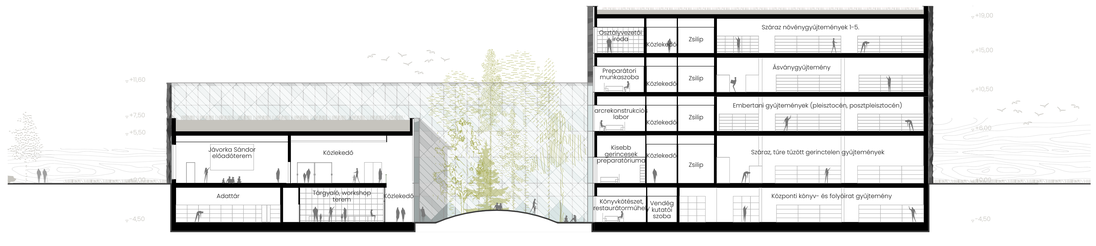

B-B keresztmetszet M 1:250