



FÖLDSZINTI ALAPRAJZ 1:250

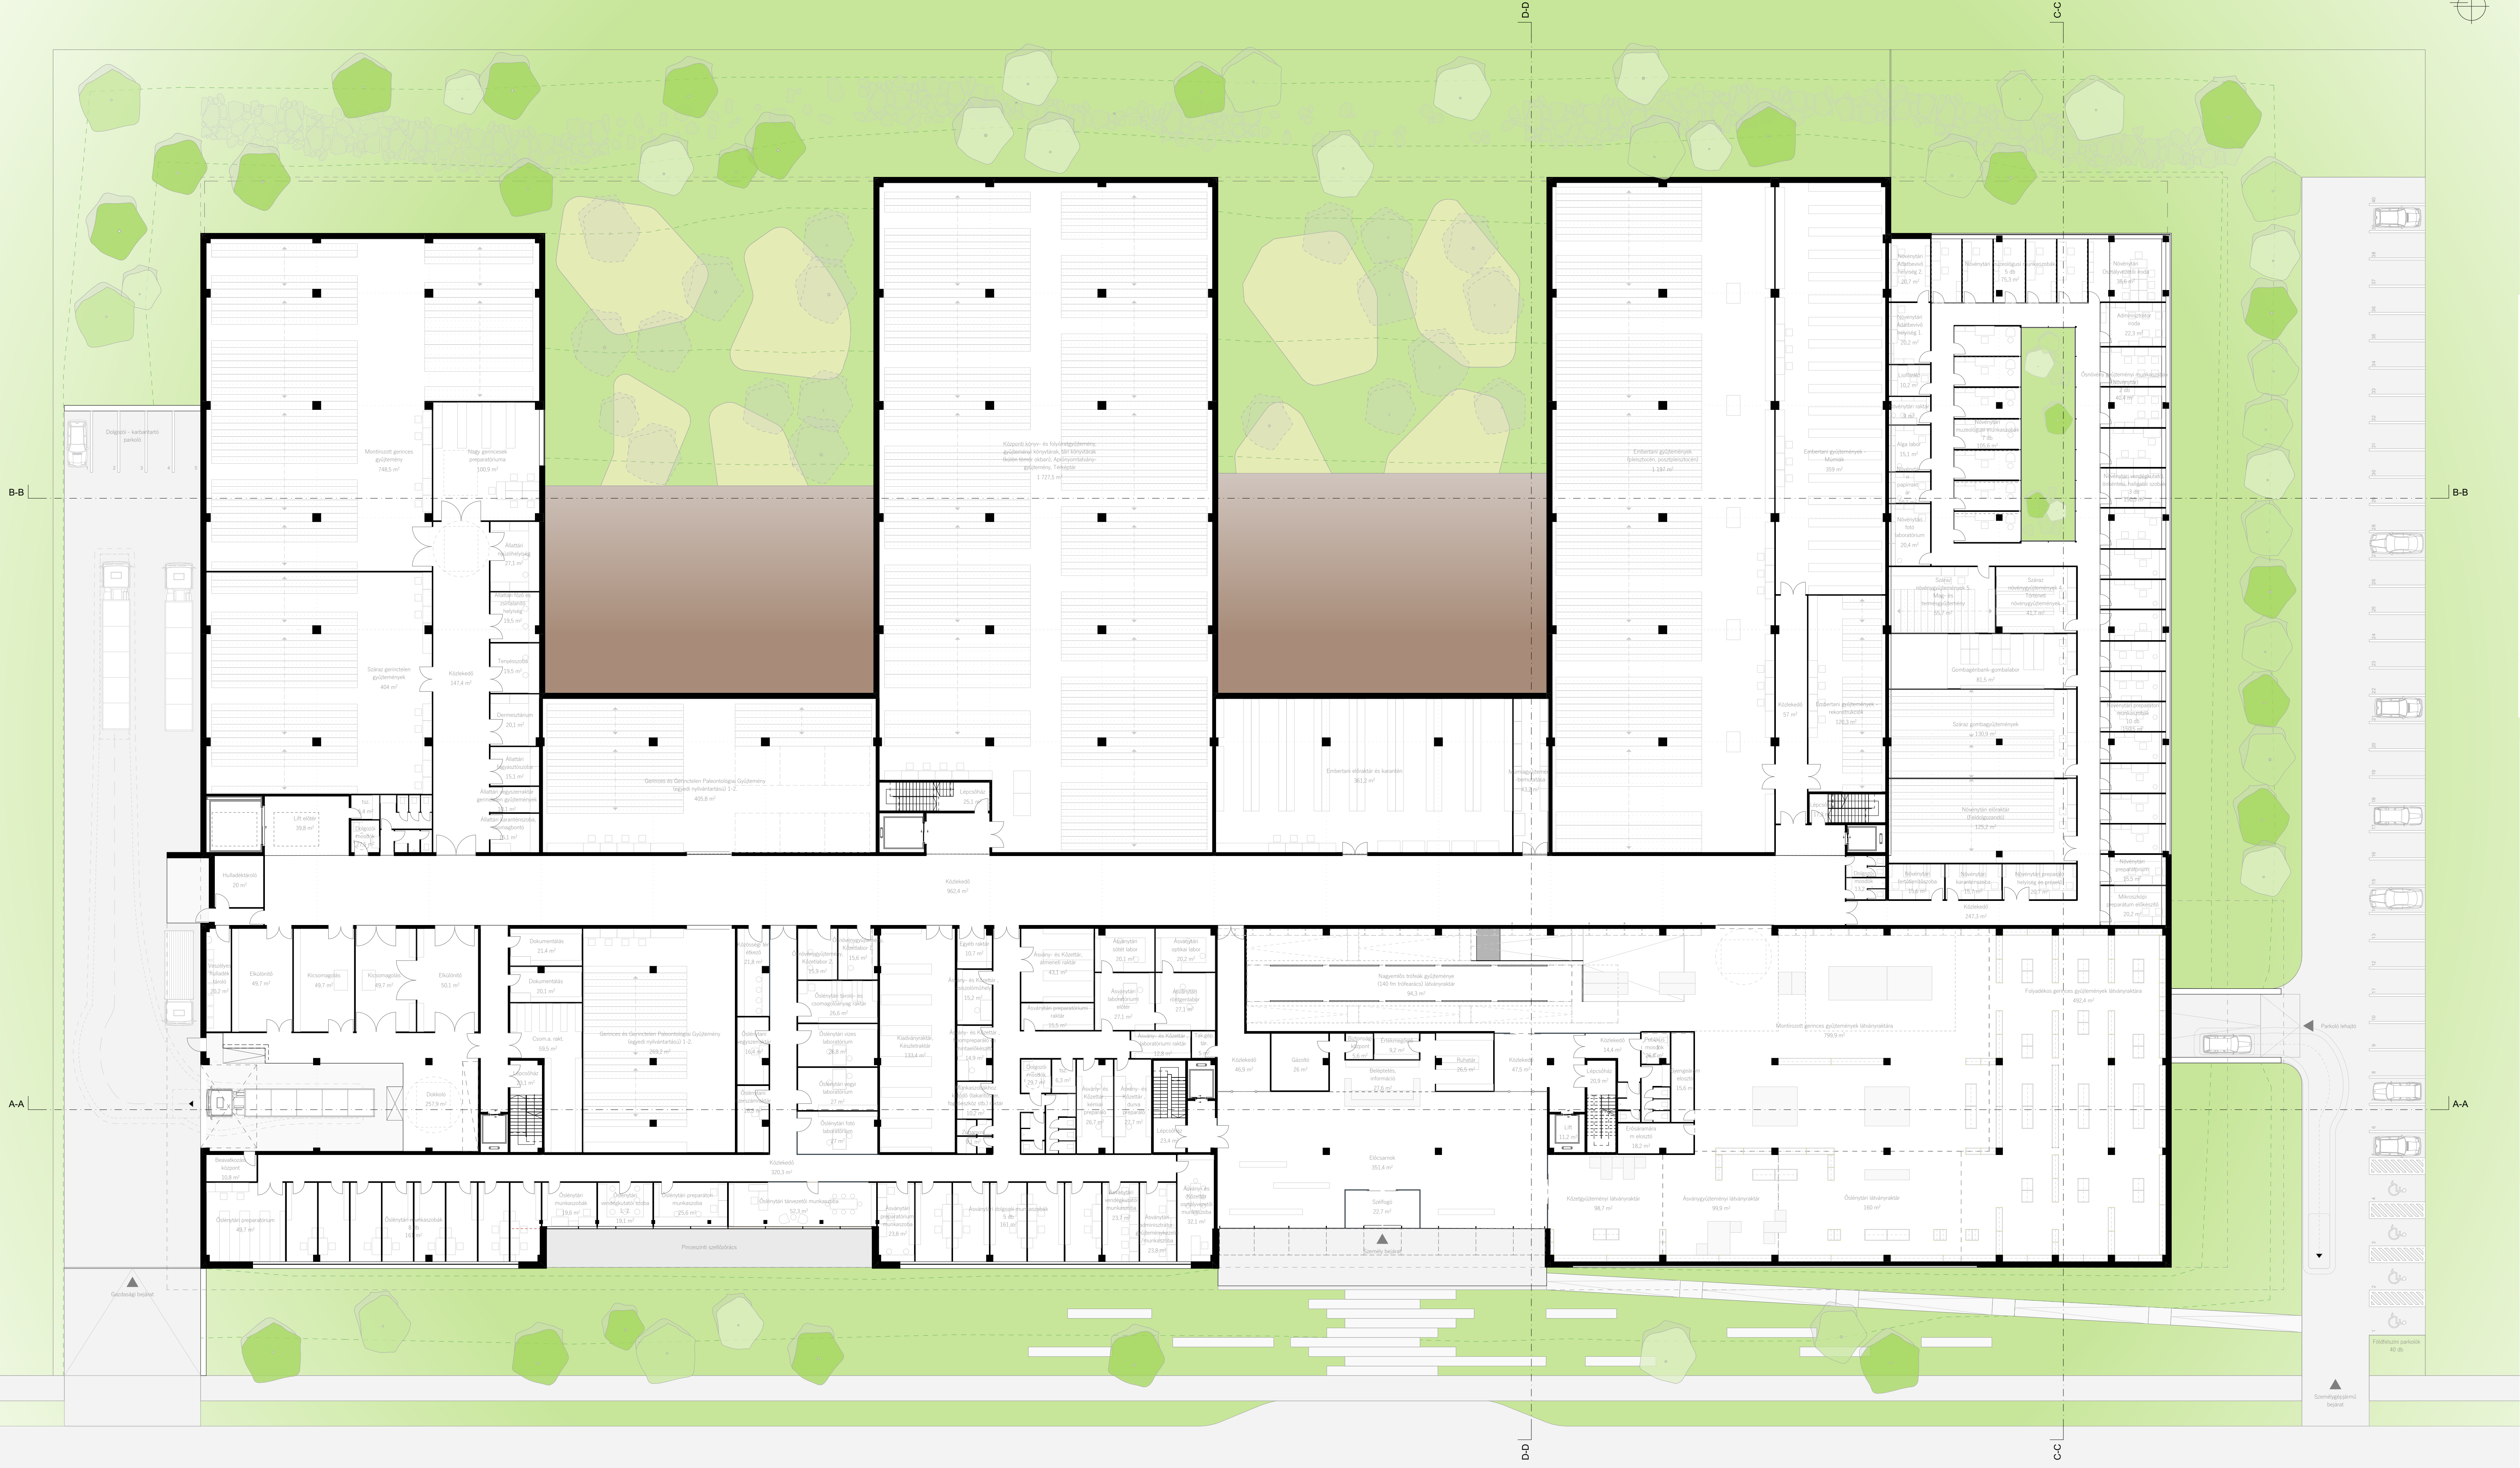


FUNKCIONÁLIS EGYSÉGEK FELOSZTÁSA

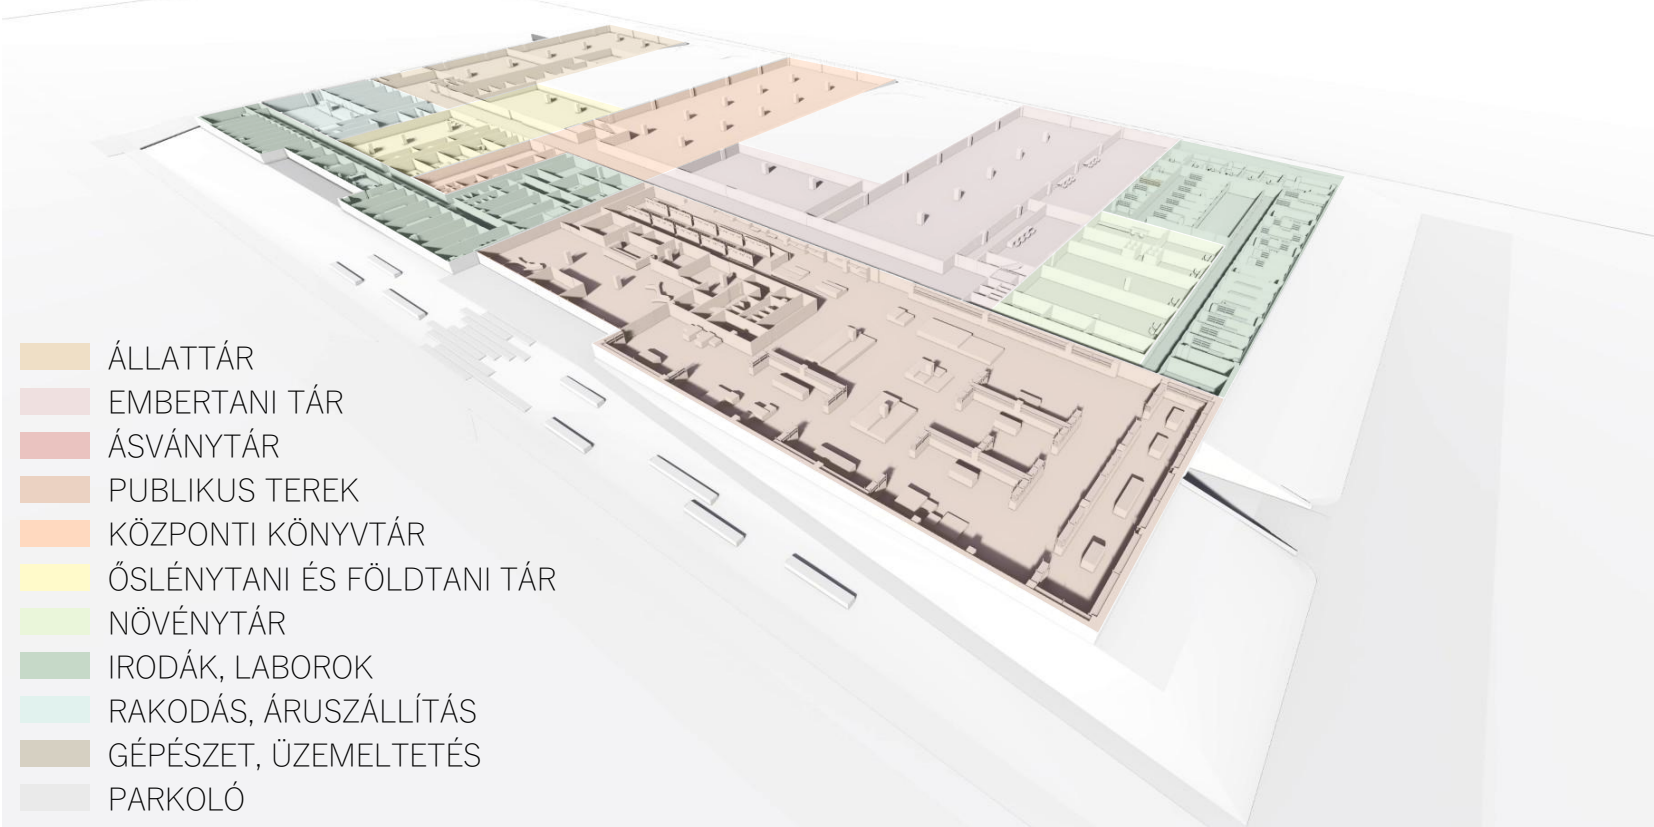

RAKTÁROZÁS



ÁRUSZÁLLÍTÁS/PUBLIKUS TEREK

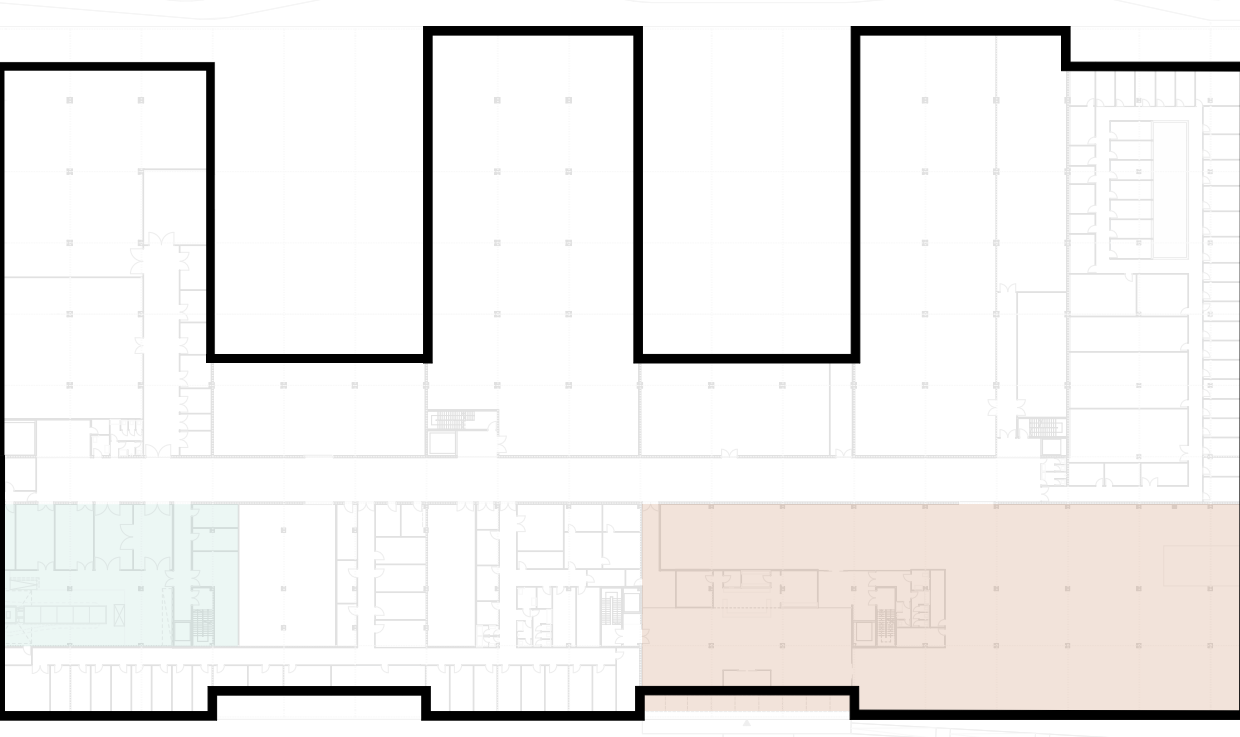

IRODÁK/LABOROK

