

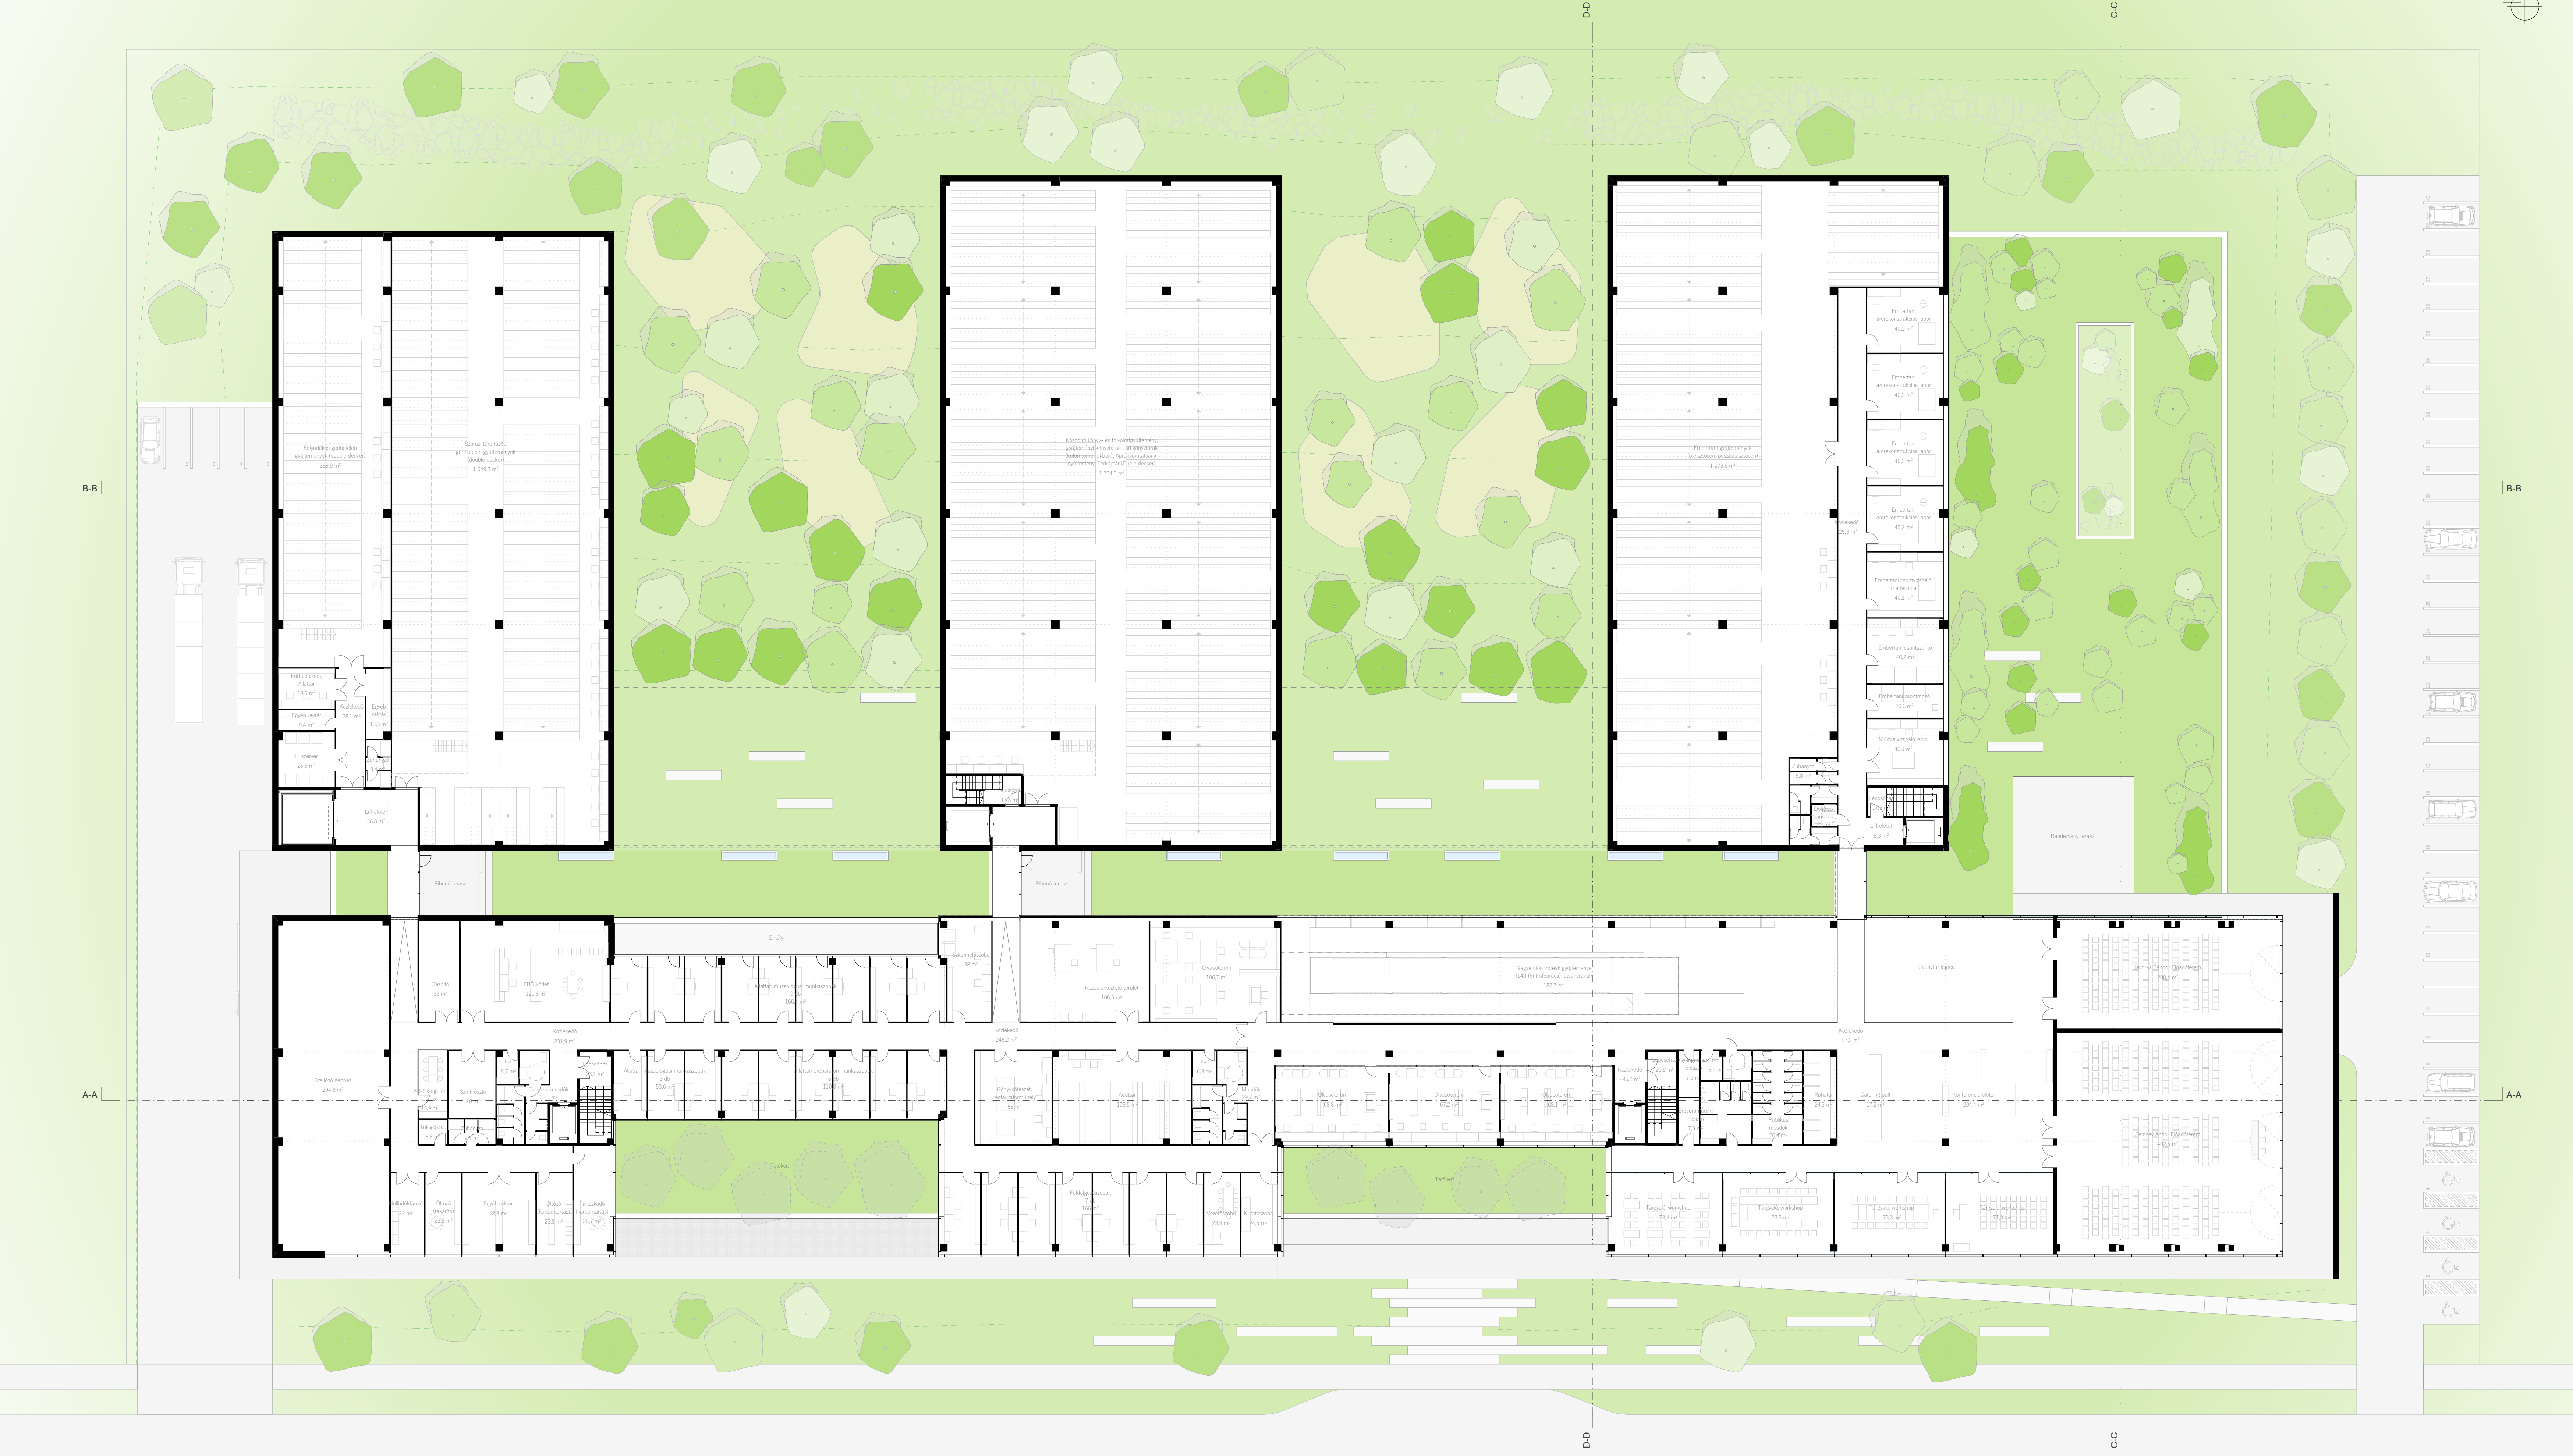



ELSŐ EMELETI ALAPRAJZ 1:250

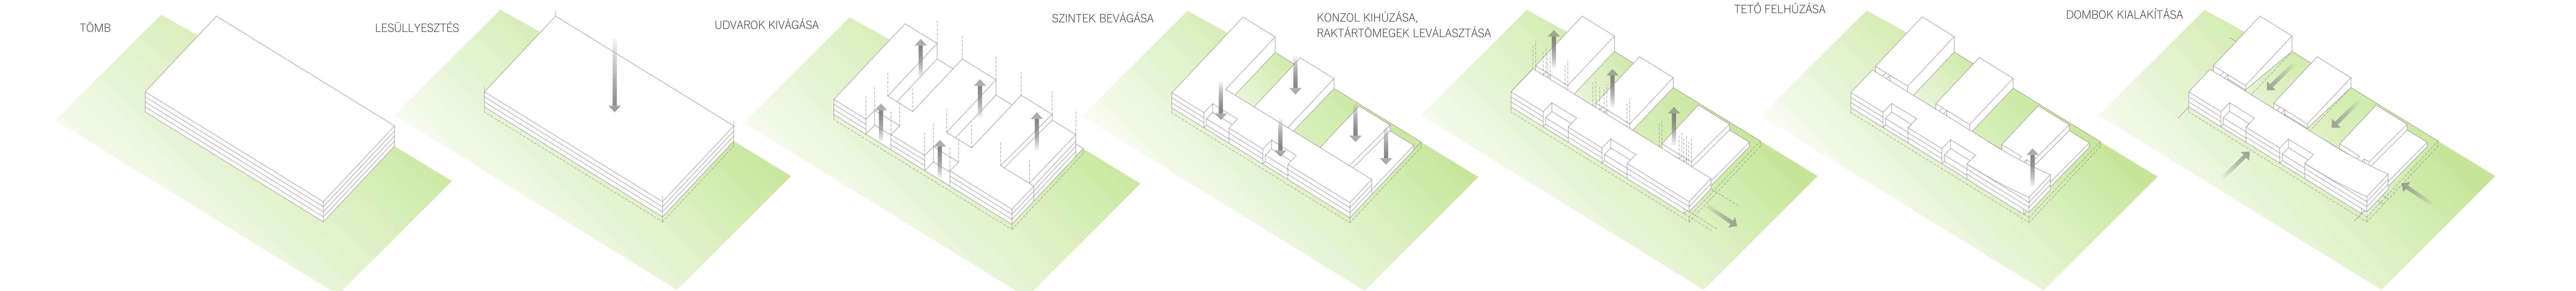


B-B METSZET 1:250

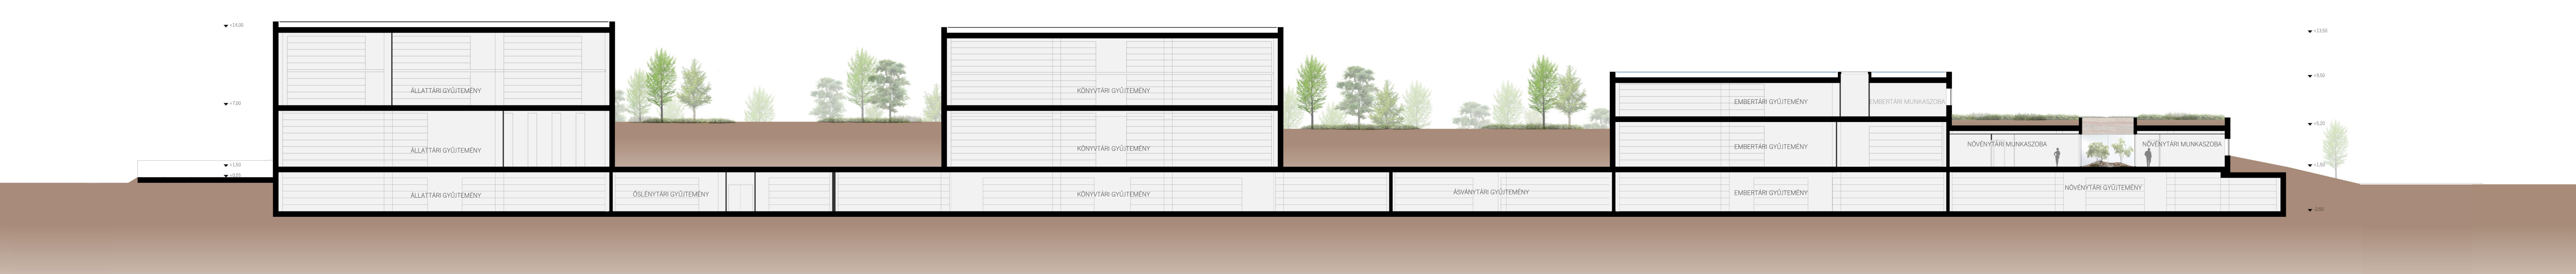


FUNKCIONÁLIS EGYSÉGEK FELOSZTÁSA

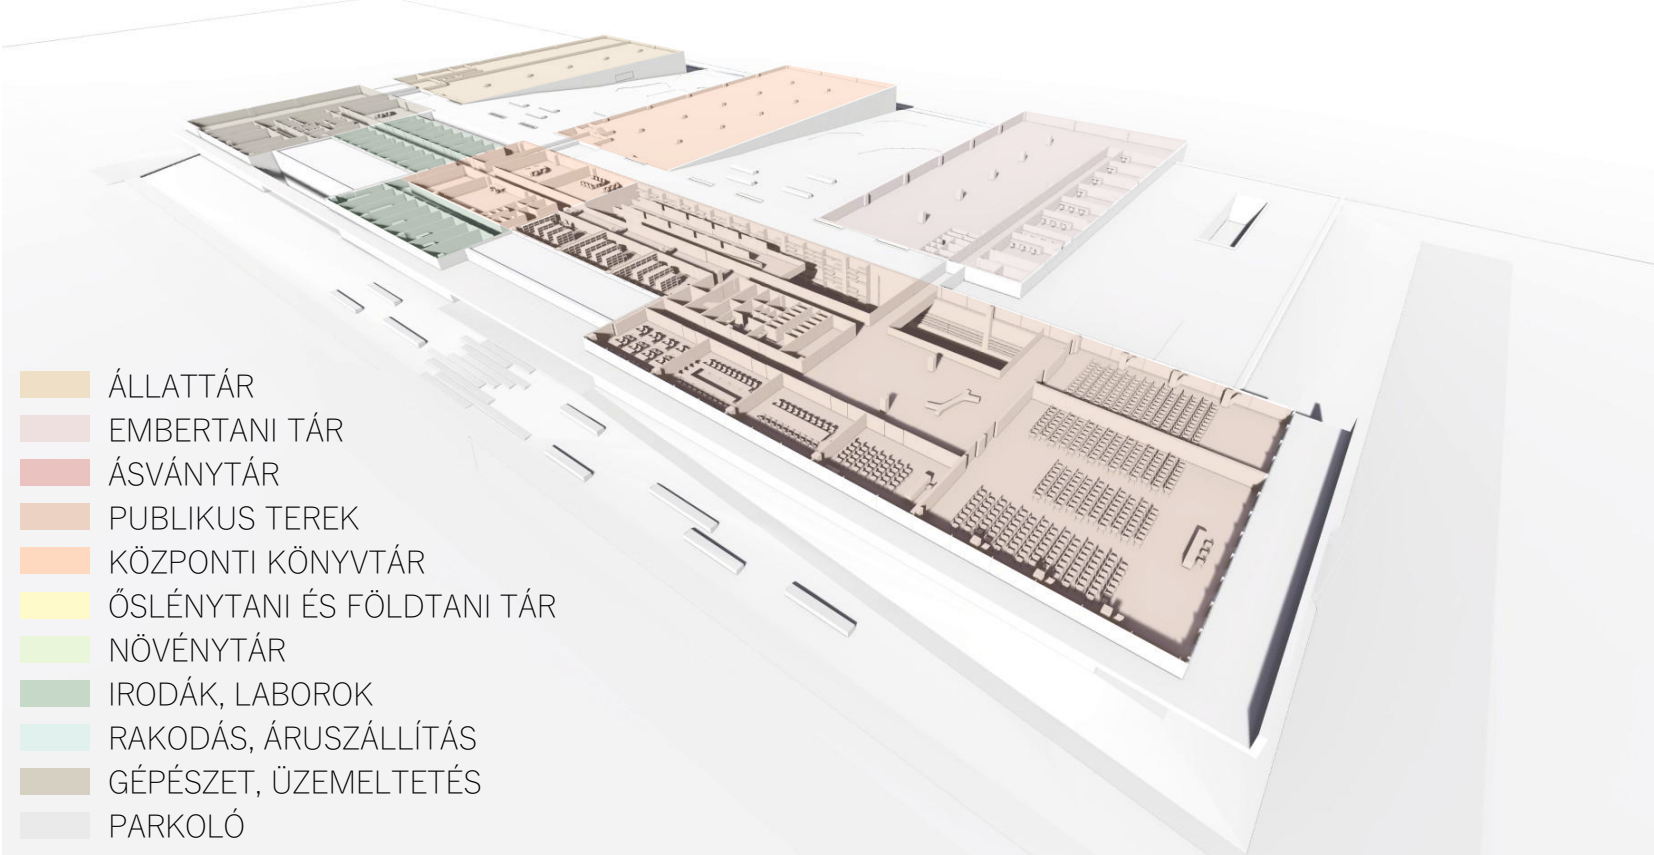


RAKTÁRÓZÁS

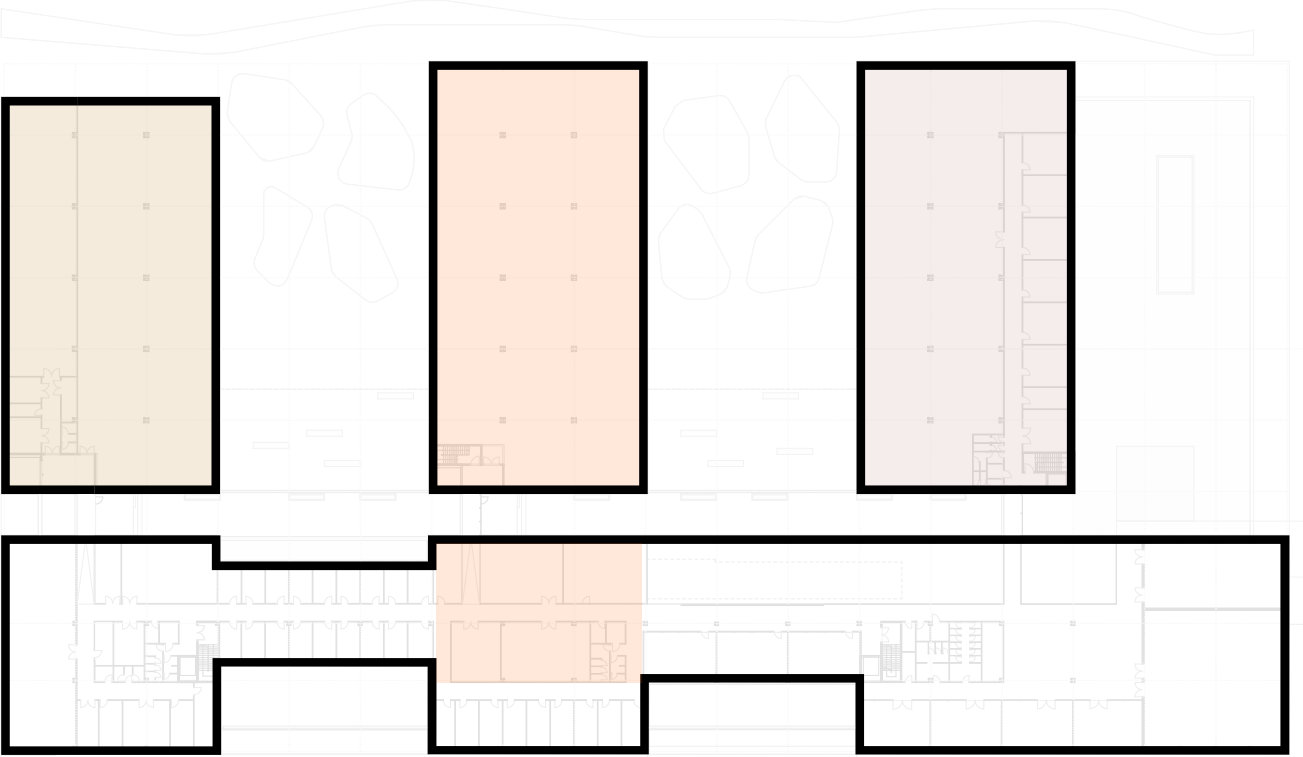

PUBLIKUS TEREK

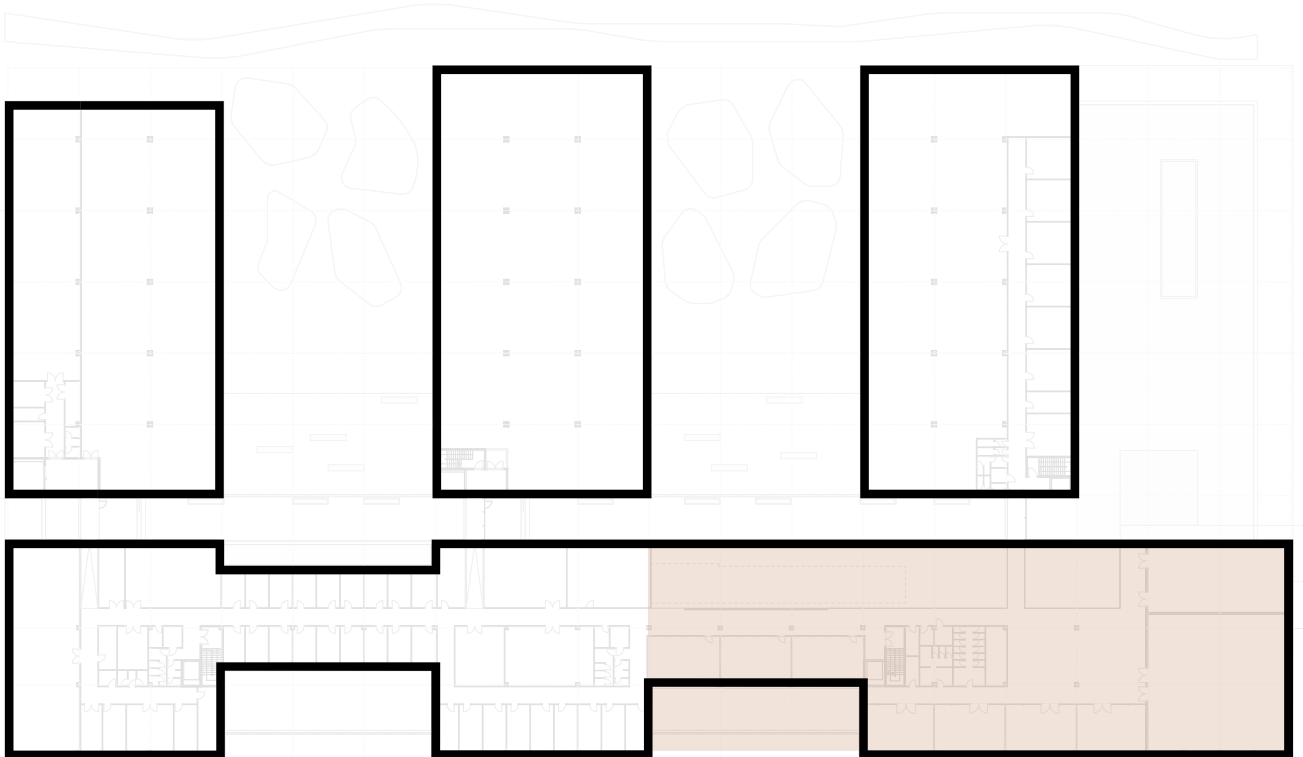

IRODÁK/LABOROK

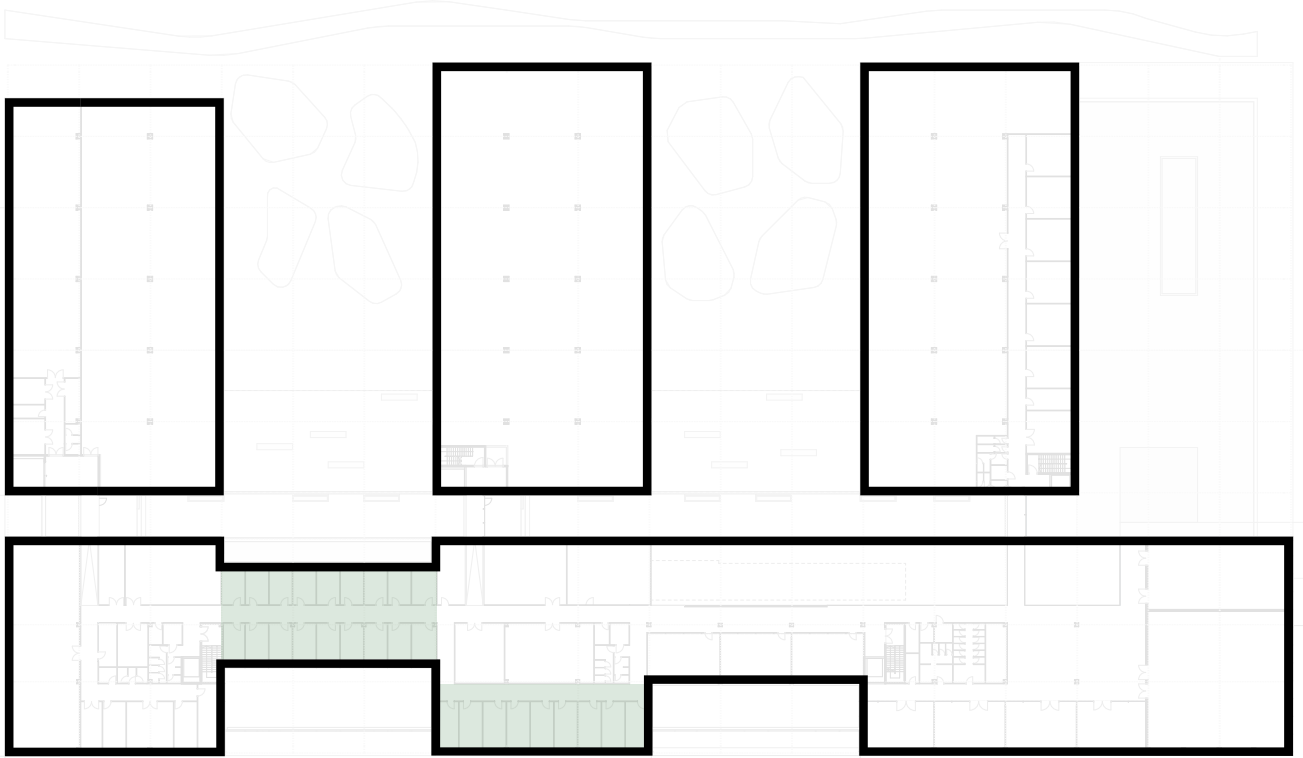

GÉPÉSZET

