MÁSODIK EMELETI ALAPRAJZ 1:250

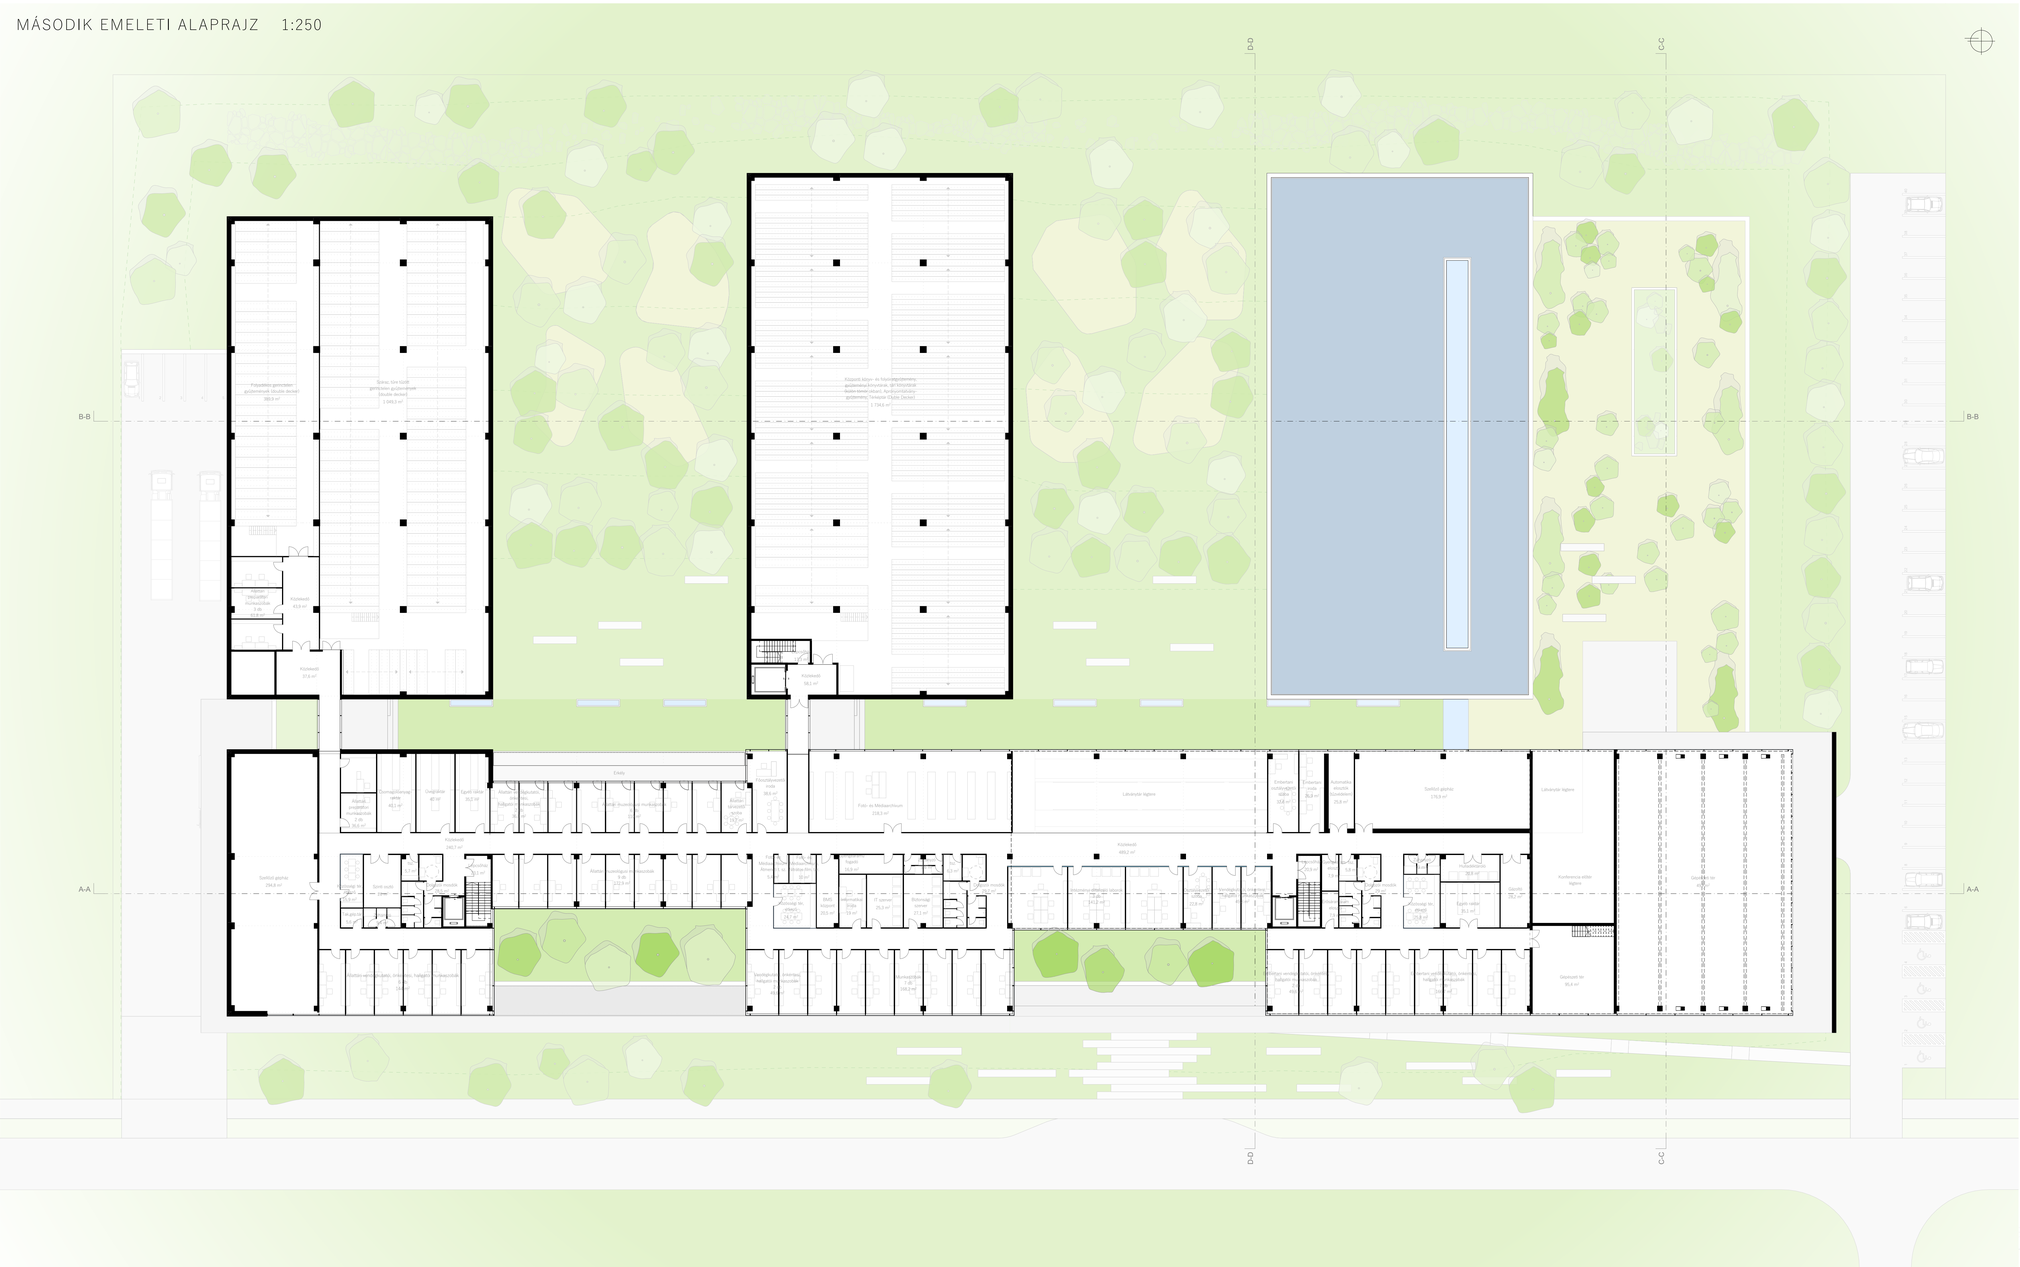

FUNKCIONÁLIS EGYSÉGEK FELOSZTÁSA

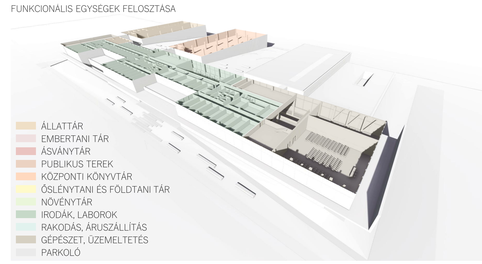

RAKTÁROZÁS

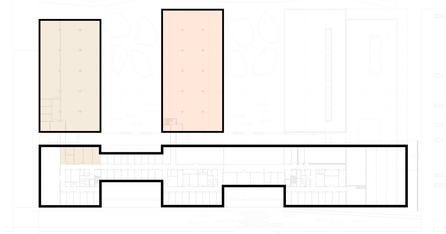

IRODÁK-LABOROK

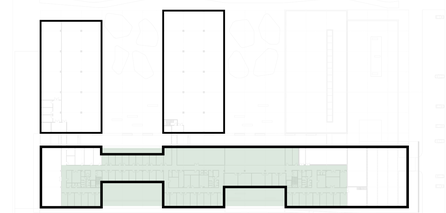
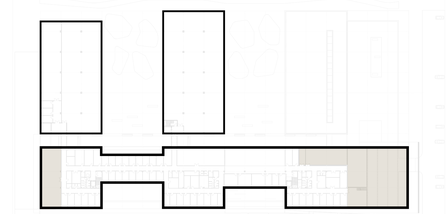
GÉPÉSZET