



keleti homlokzat 1:250

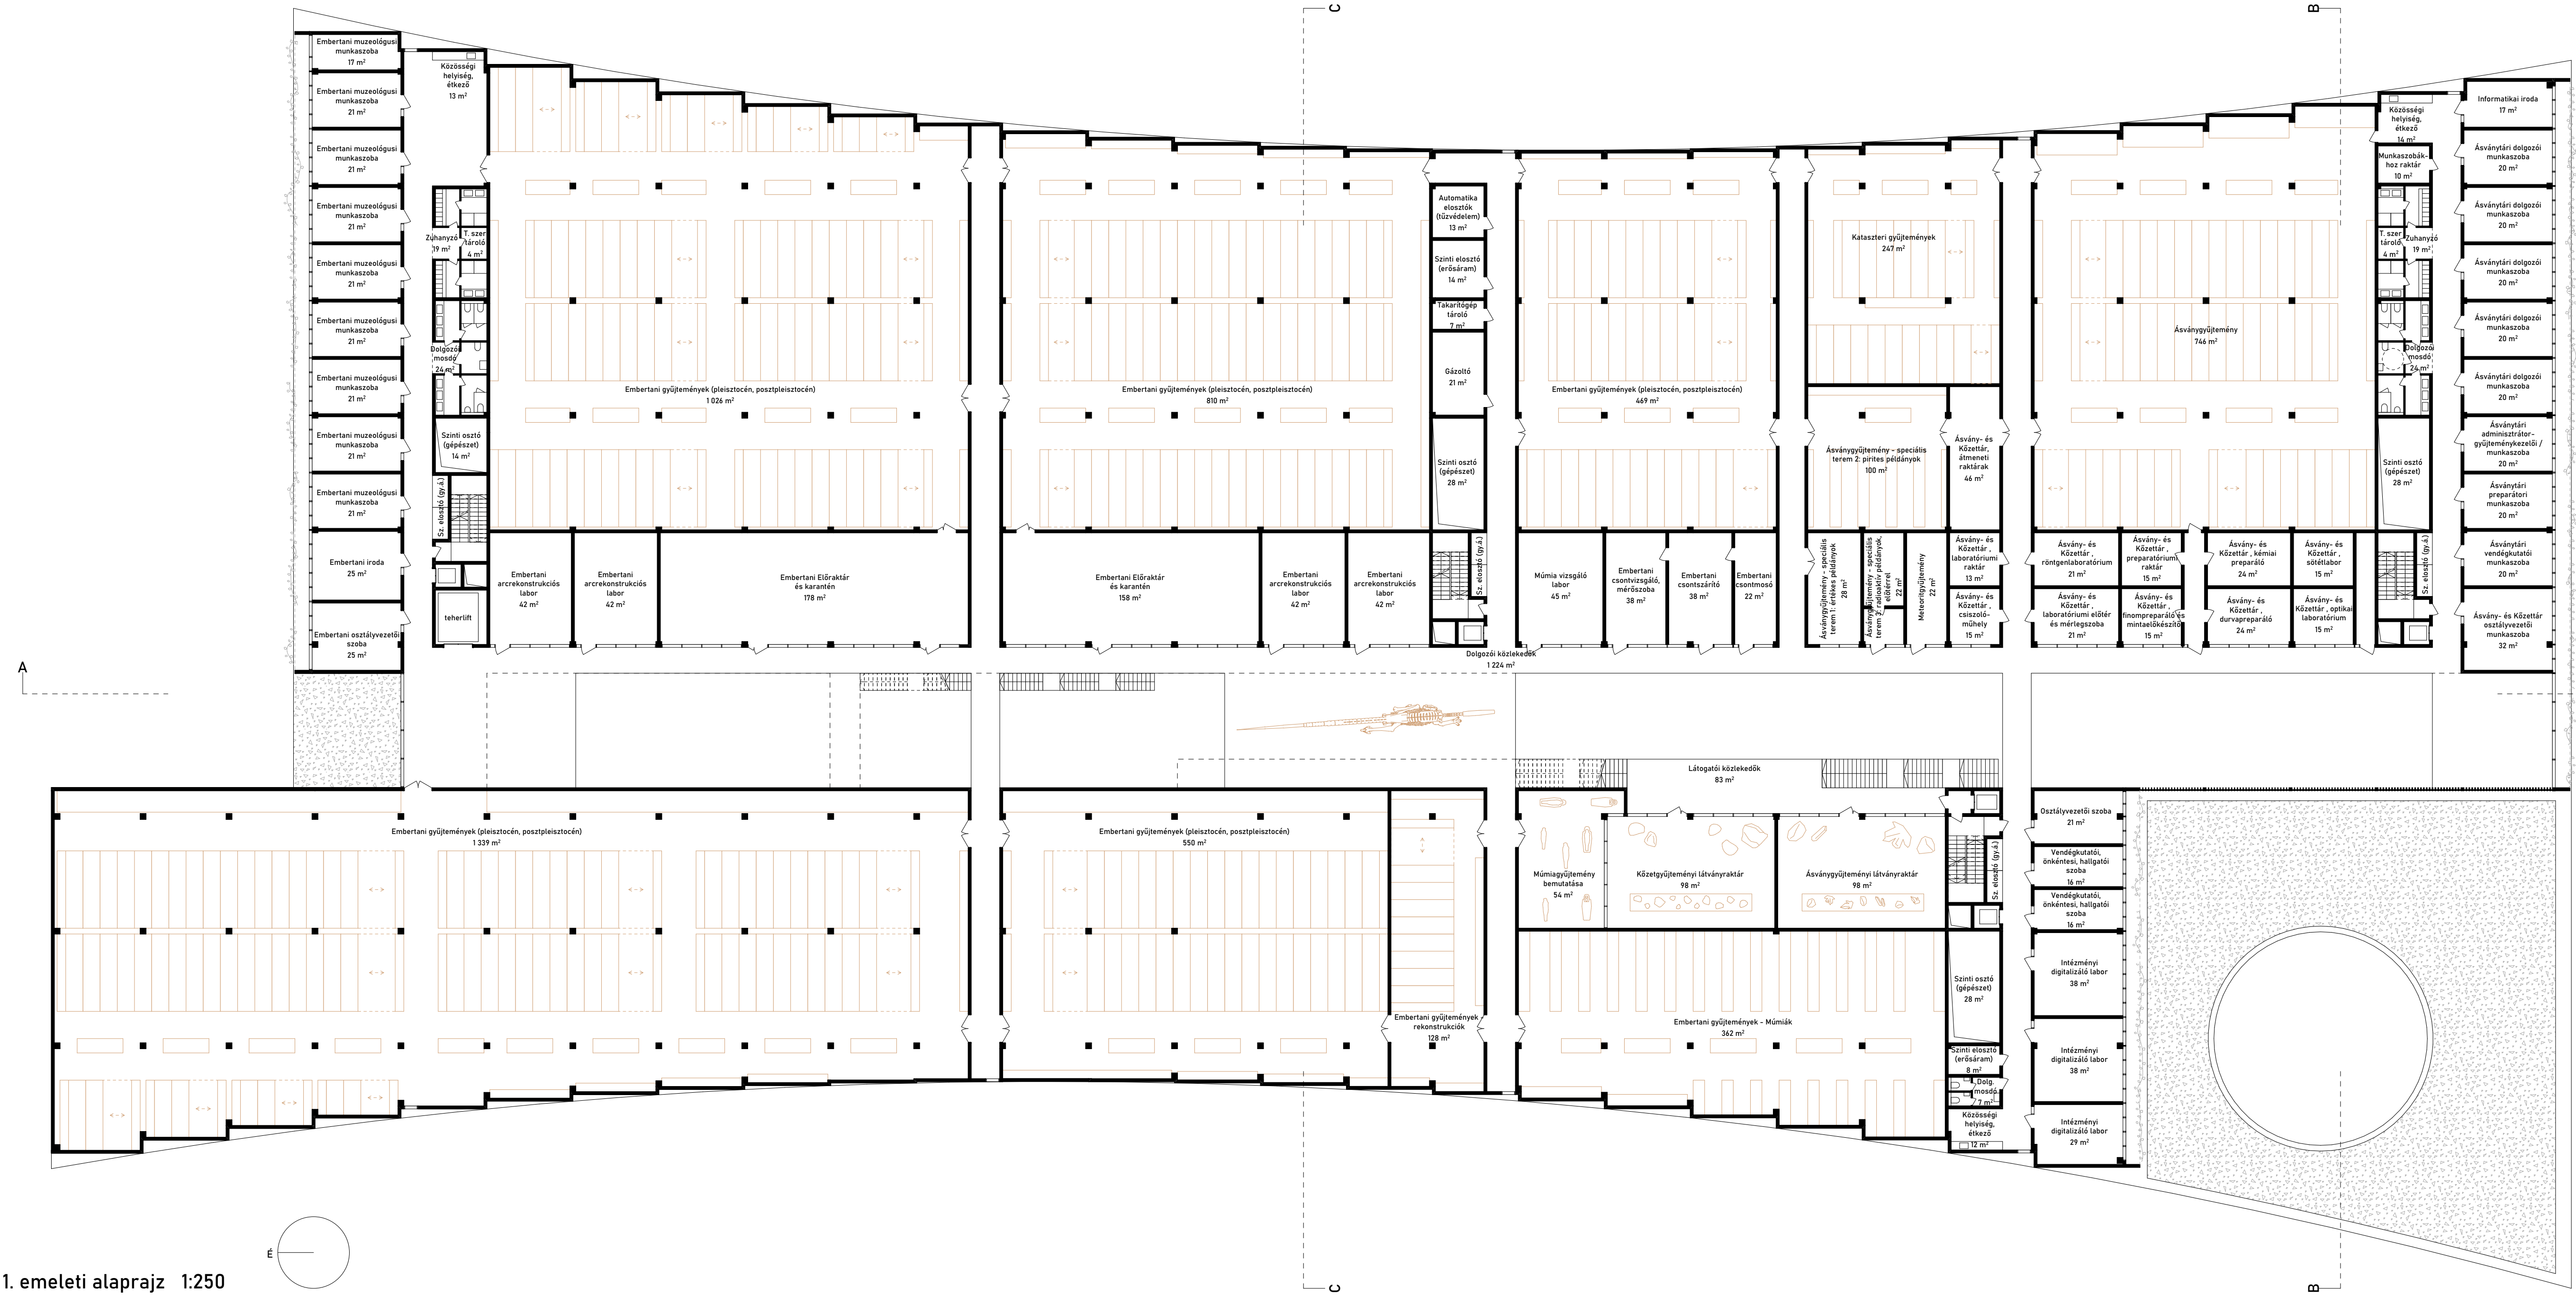

1. emeleti alaprajz 1:250

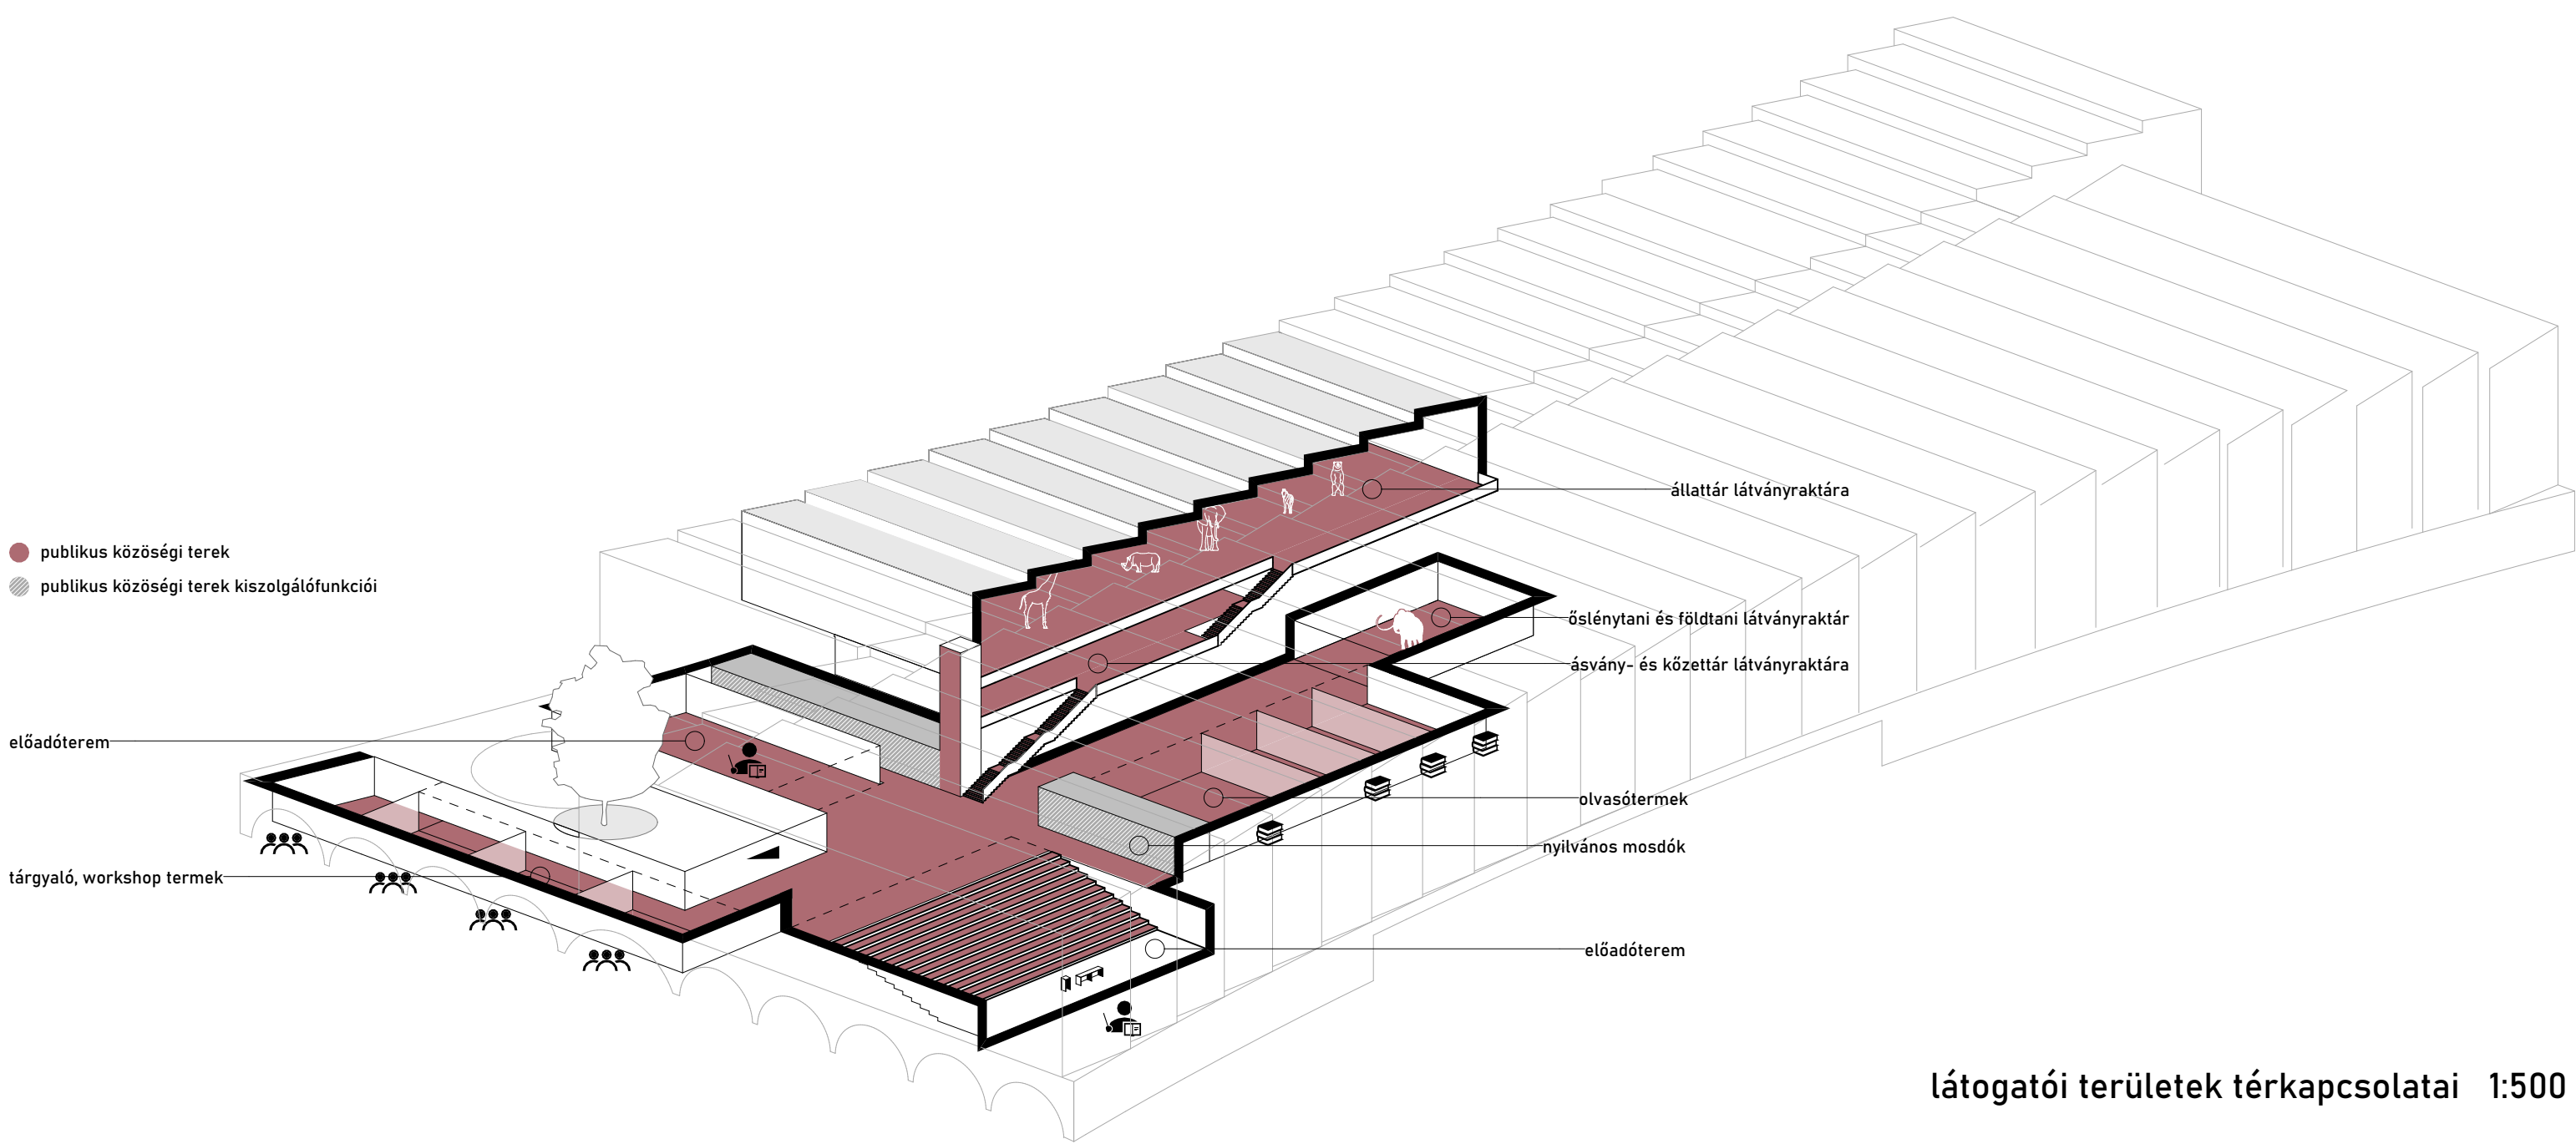

látogatói területek térkapcsolatai 1:500

Tervezésnél kiemelten fontos szempont volt a látogatói útvonal élményszerű, ugyanakkor a dolgozói résztől biztonságosan lehatárolt definiálása.

A látogatók az épületbe érkezve az aulaterén keresztül vizuális kapcsolatba kerülnek a számukra megnyitott területekkel, amelyeken átlátható közlekedőrendszer vezet végig őket.

A dolgozói területek egyértelműen lehatároltak, nincsenek az útvonalak közötti kereszteződések.

A látogatók betekintést nyernek az épület nem publikus és nem bejárható területeinek életébe, ezzel szervesen kiegészítve a látogatói élményt az Intézmény múzeumszakmai háttérközpontjáról.