



déli homlokzat 1:250

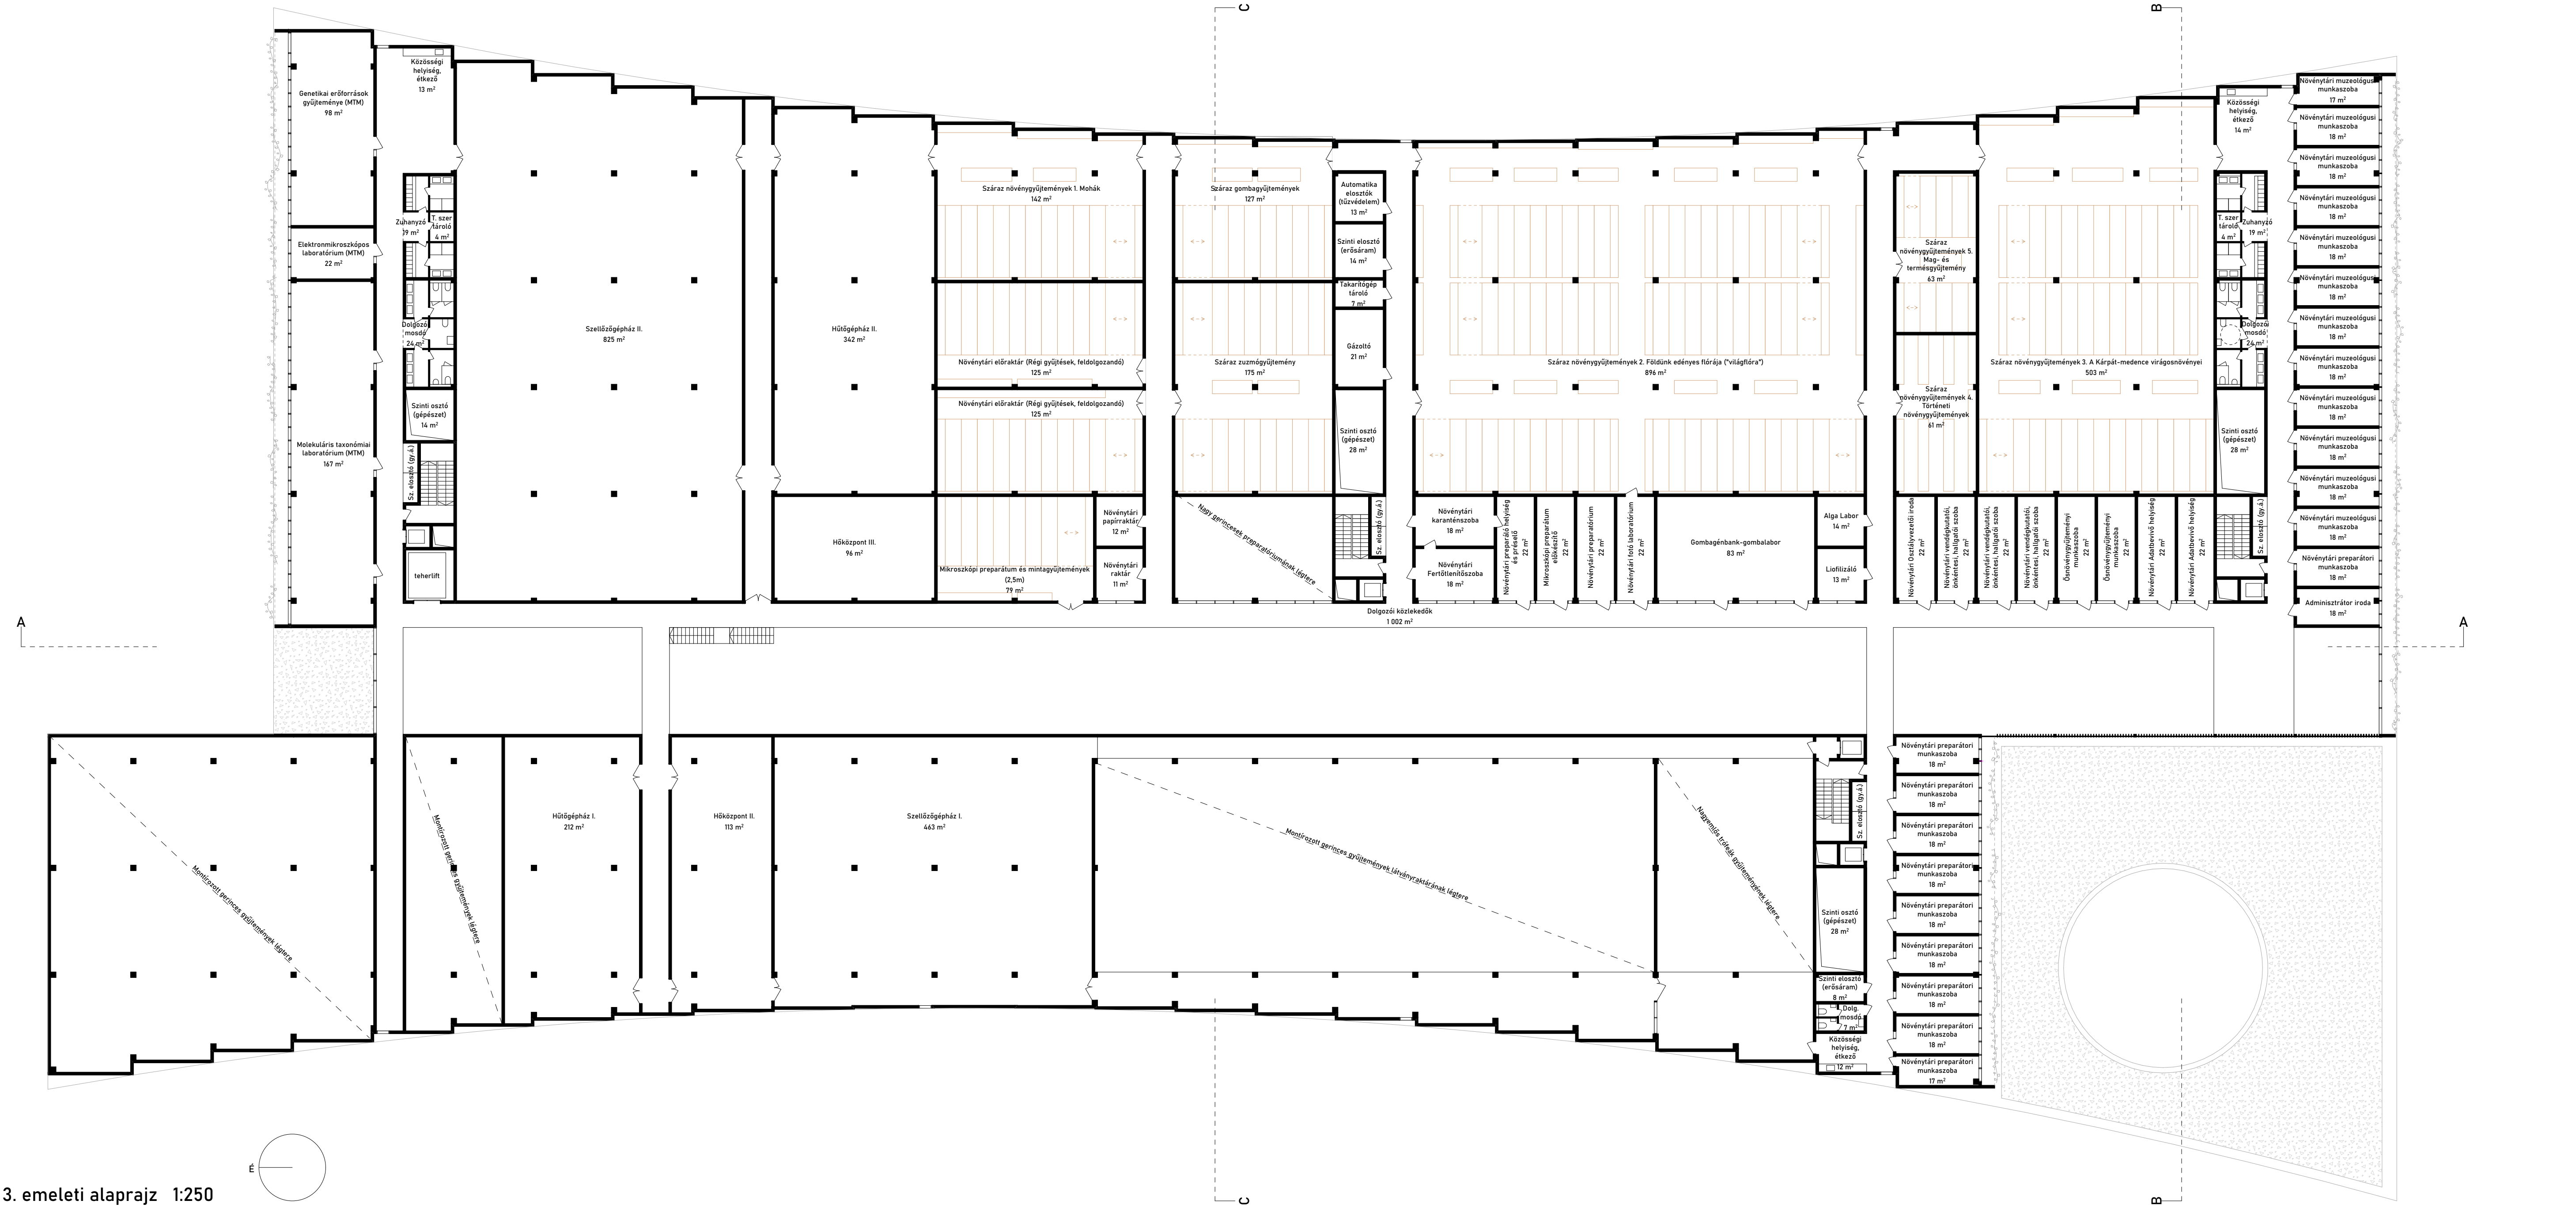

3. emeleti alaprajz 1:250

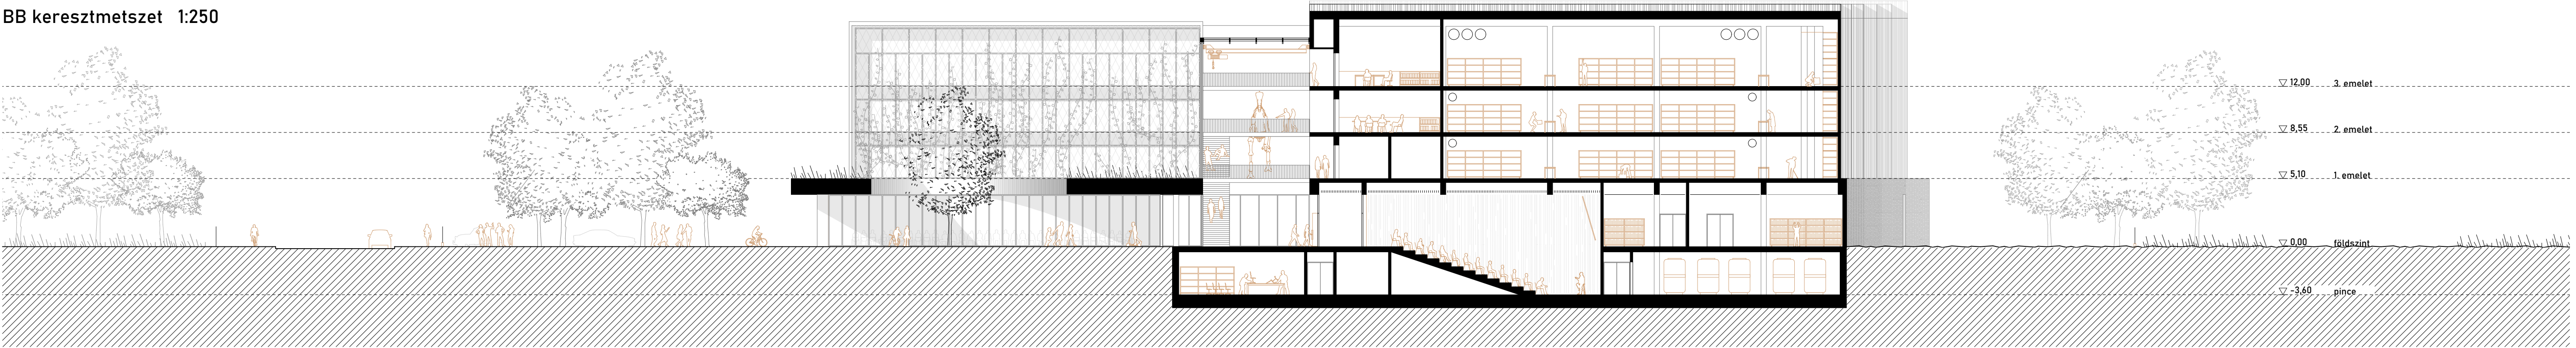

BB keresztmetszet 1:250