

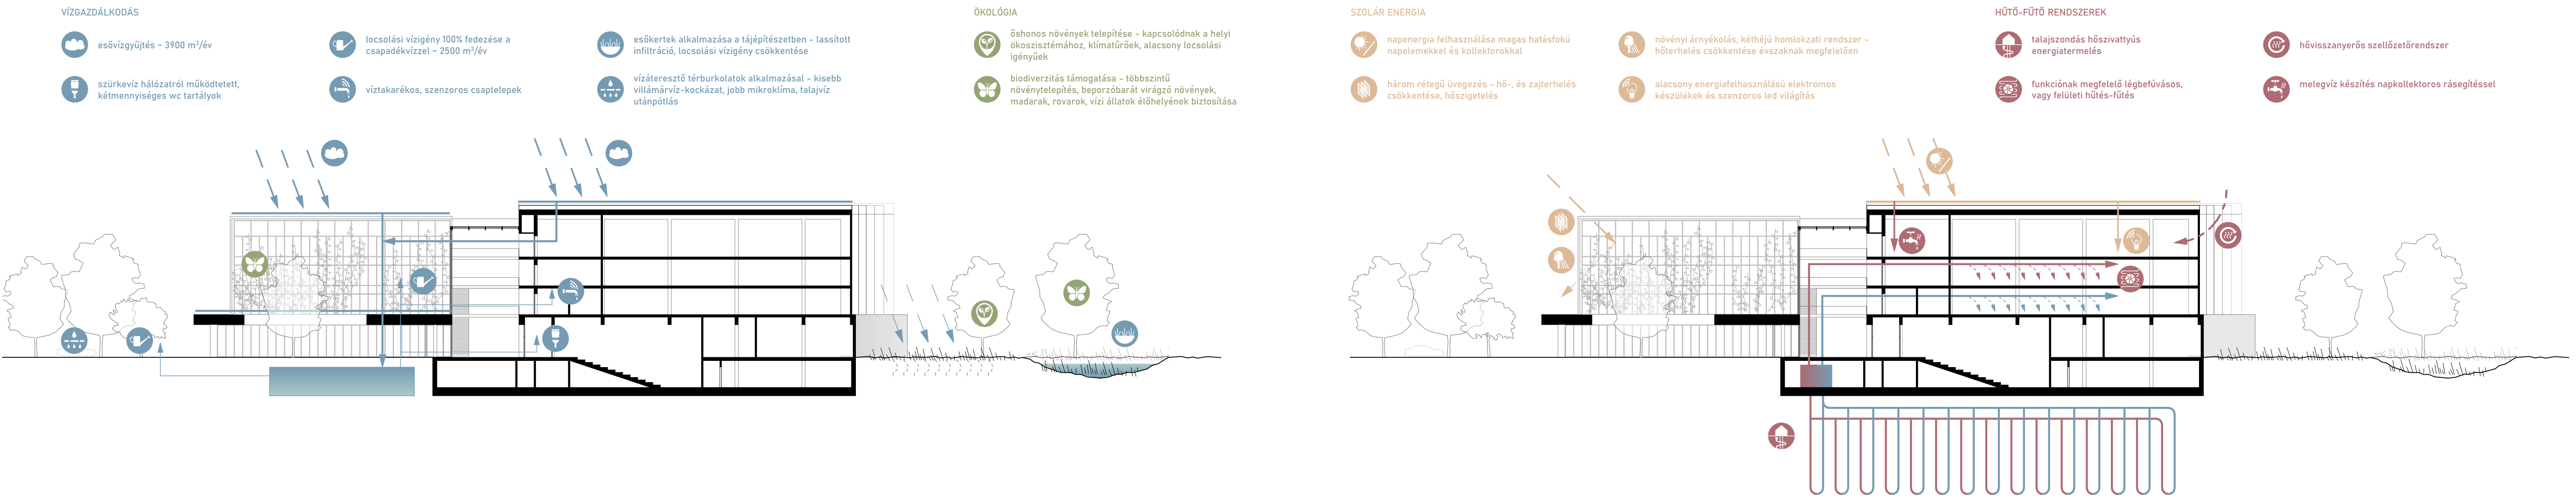


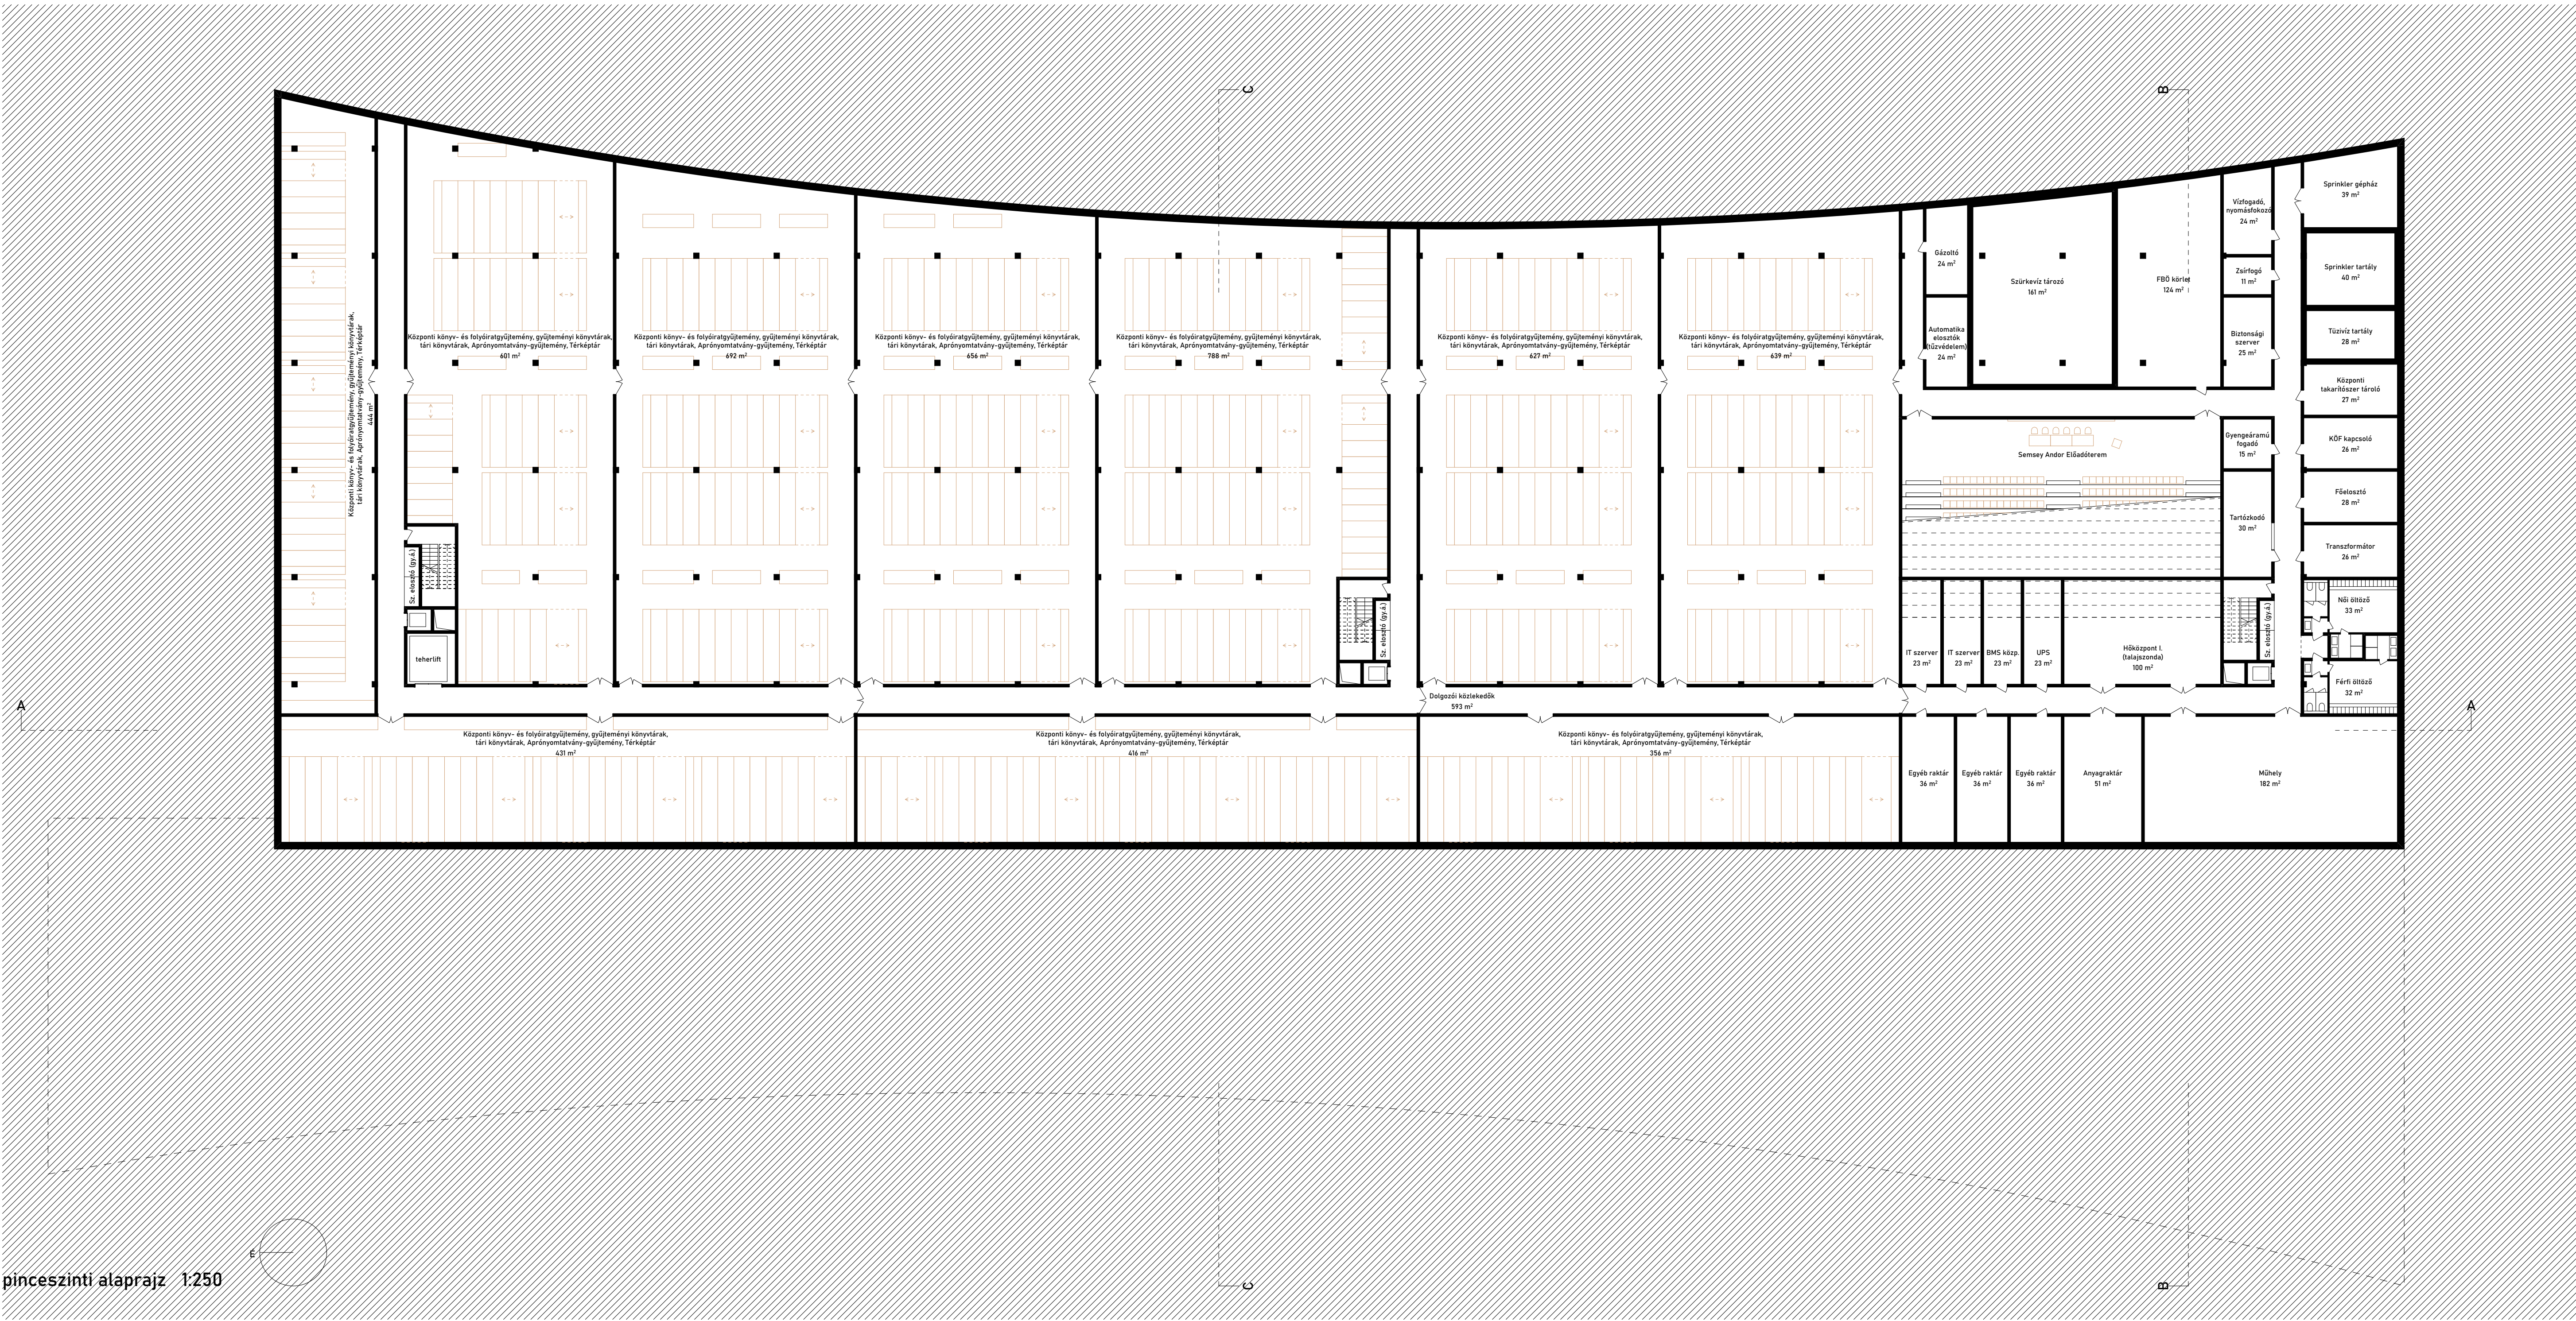

A MAGYAR TERMÉSZETTUDOMÁNYI MÚZEUM ÚJ, DEBRECENI GYŰJTEMÉNYI KÖZPONTJA – építészeti tervpályázat

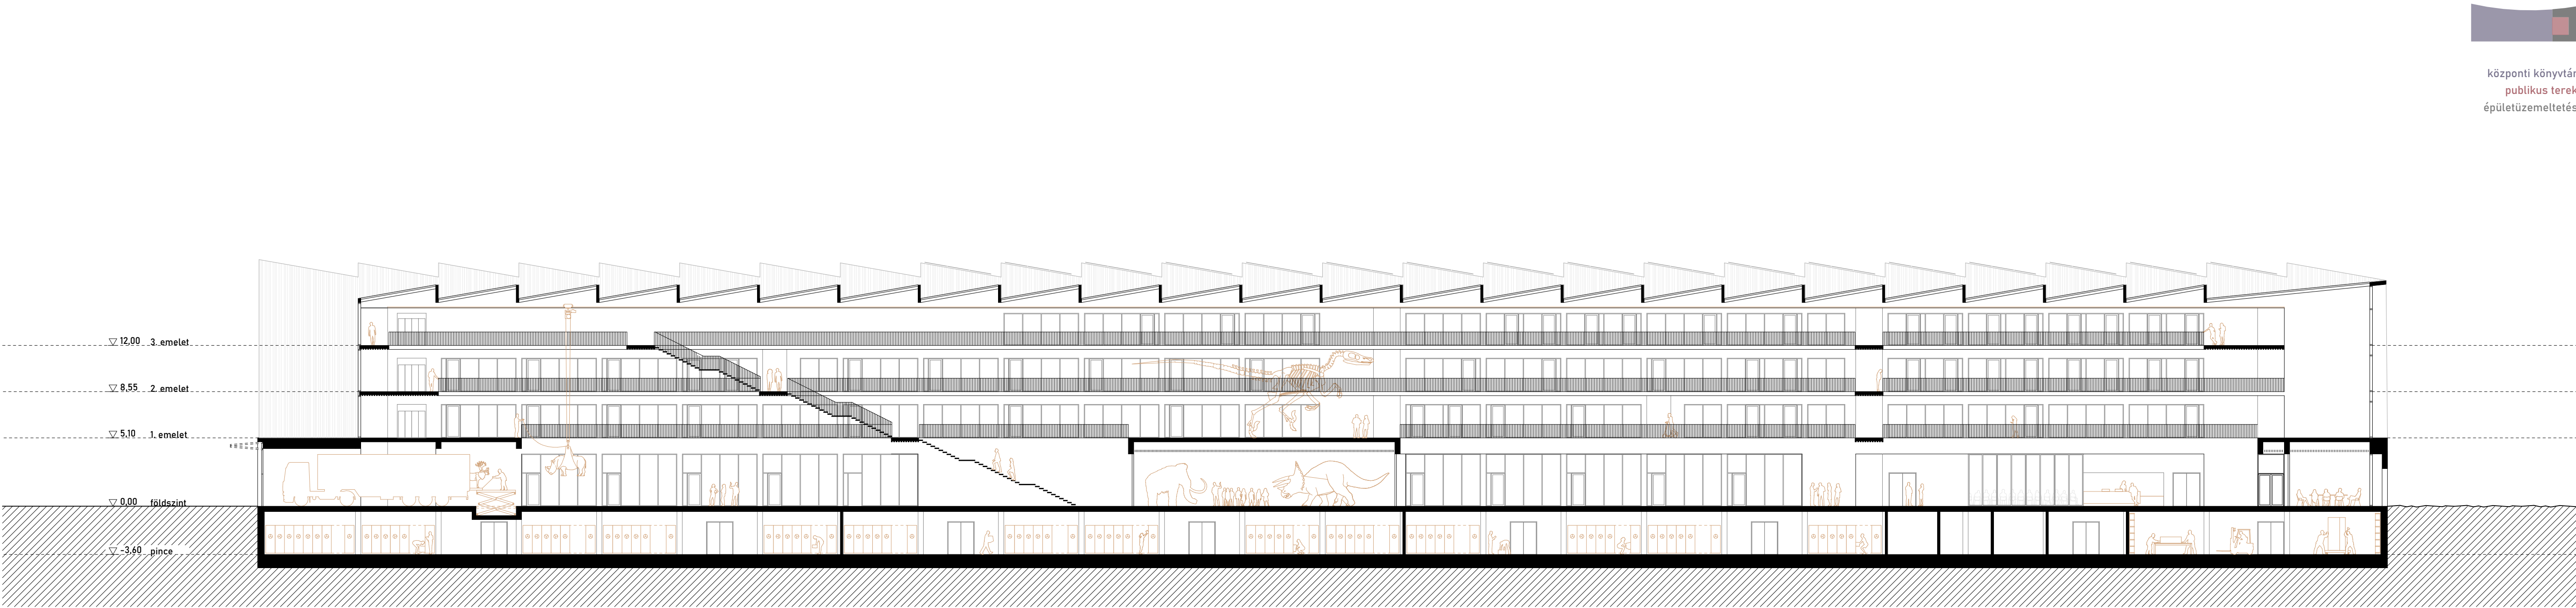

PINCESZINTI ALAPRAJZ, HOSSZMETSZET ÉS FENNTARTHATÓSÁGI KONCEPCIÓ