




Déli homlokzat

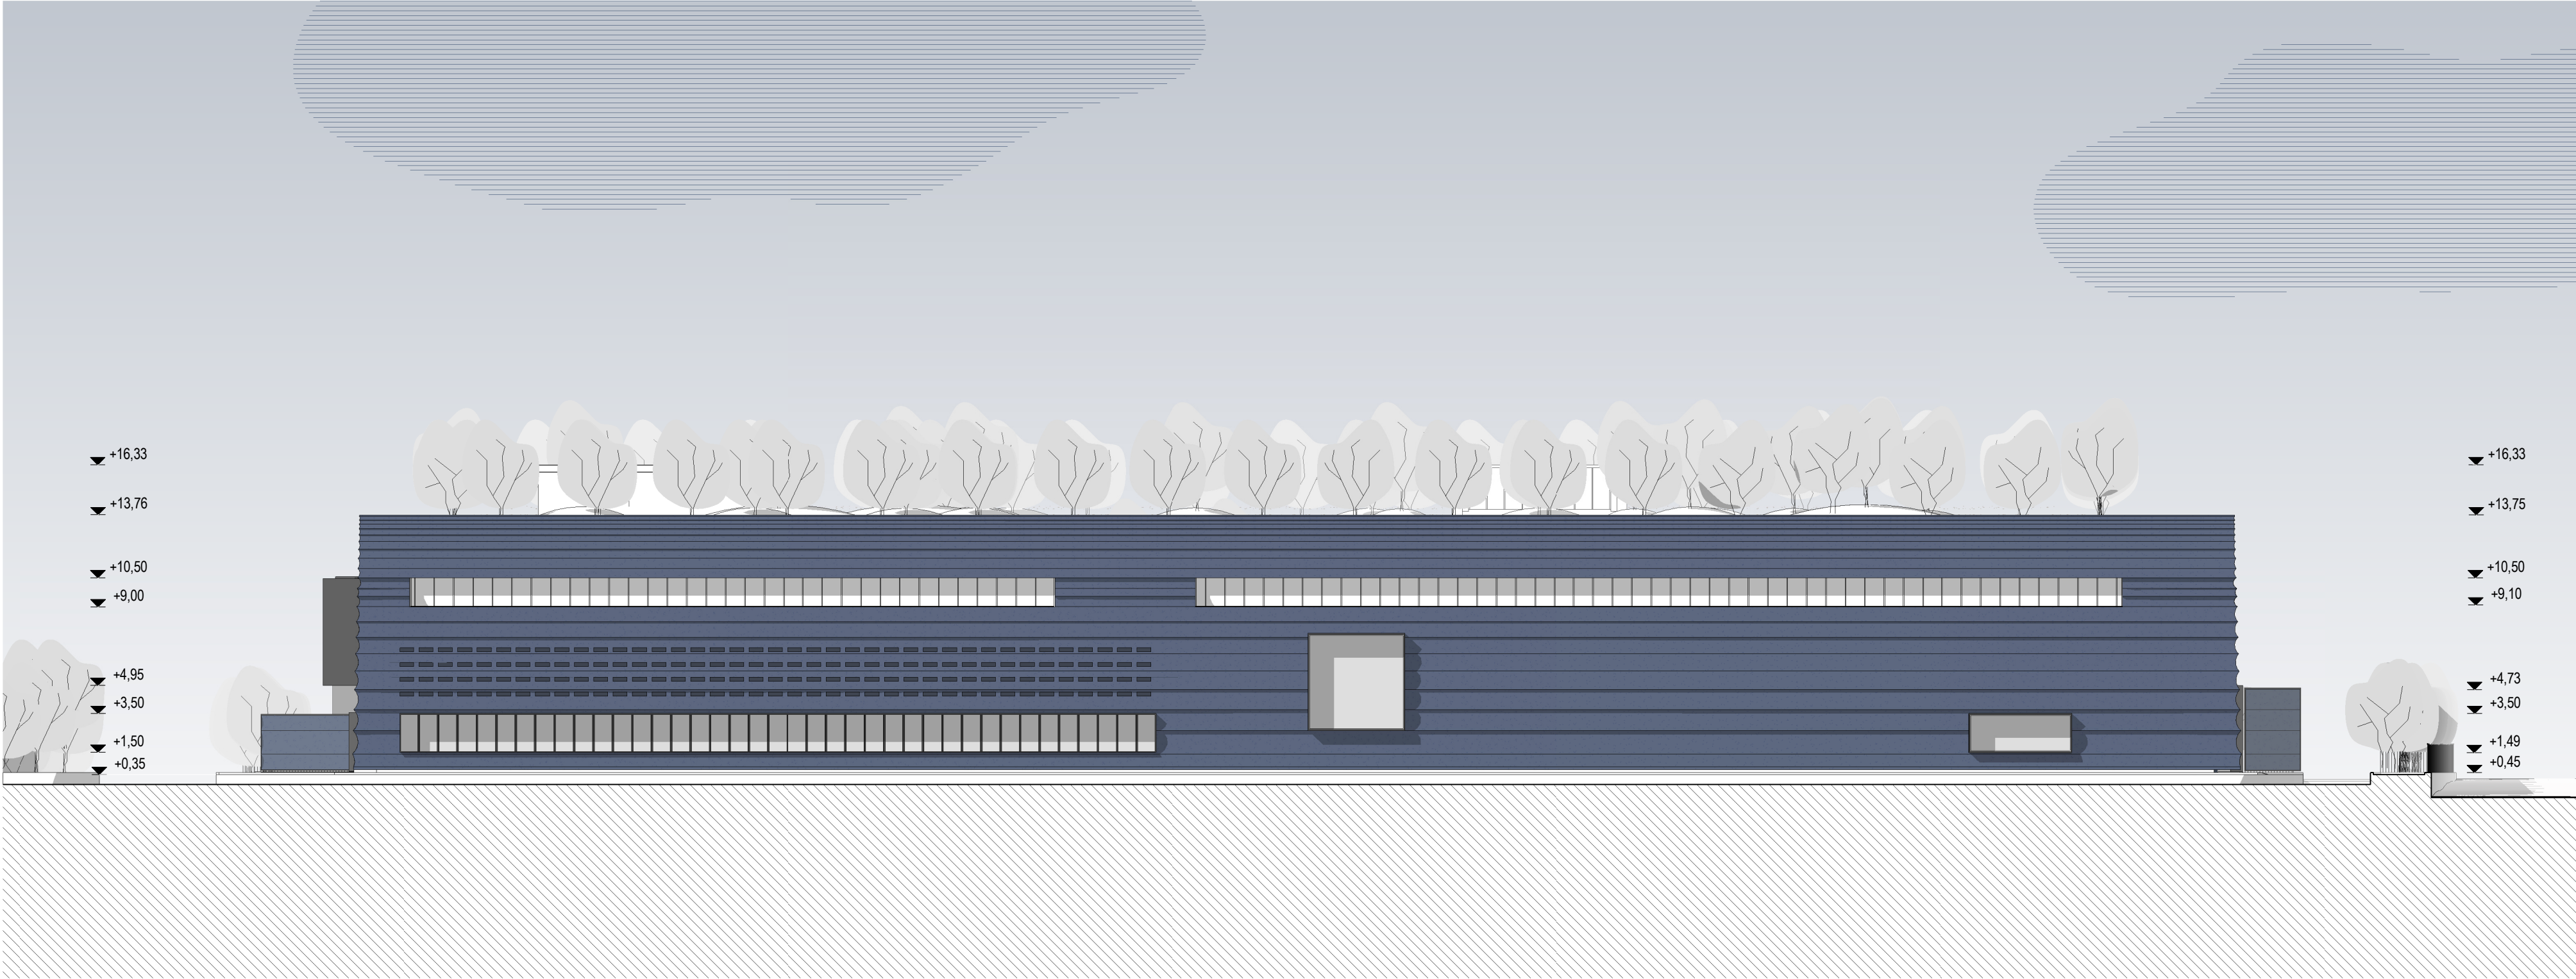

Keleti homlokzat

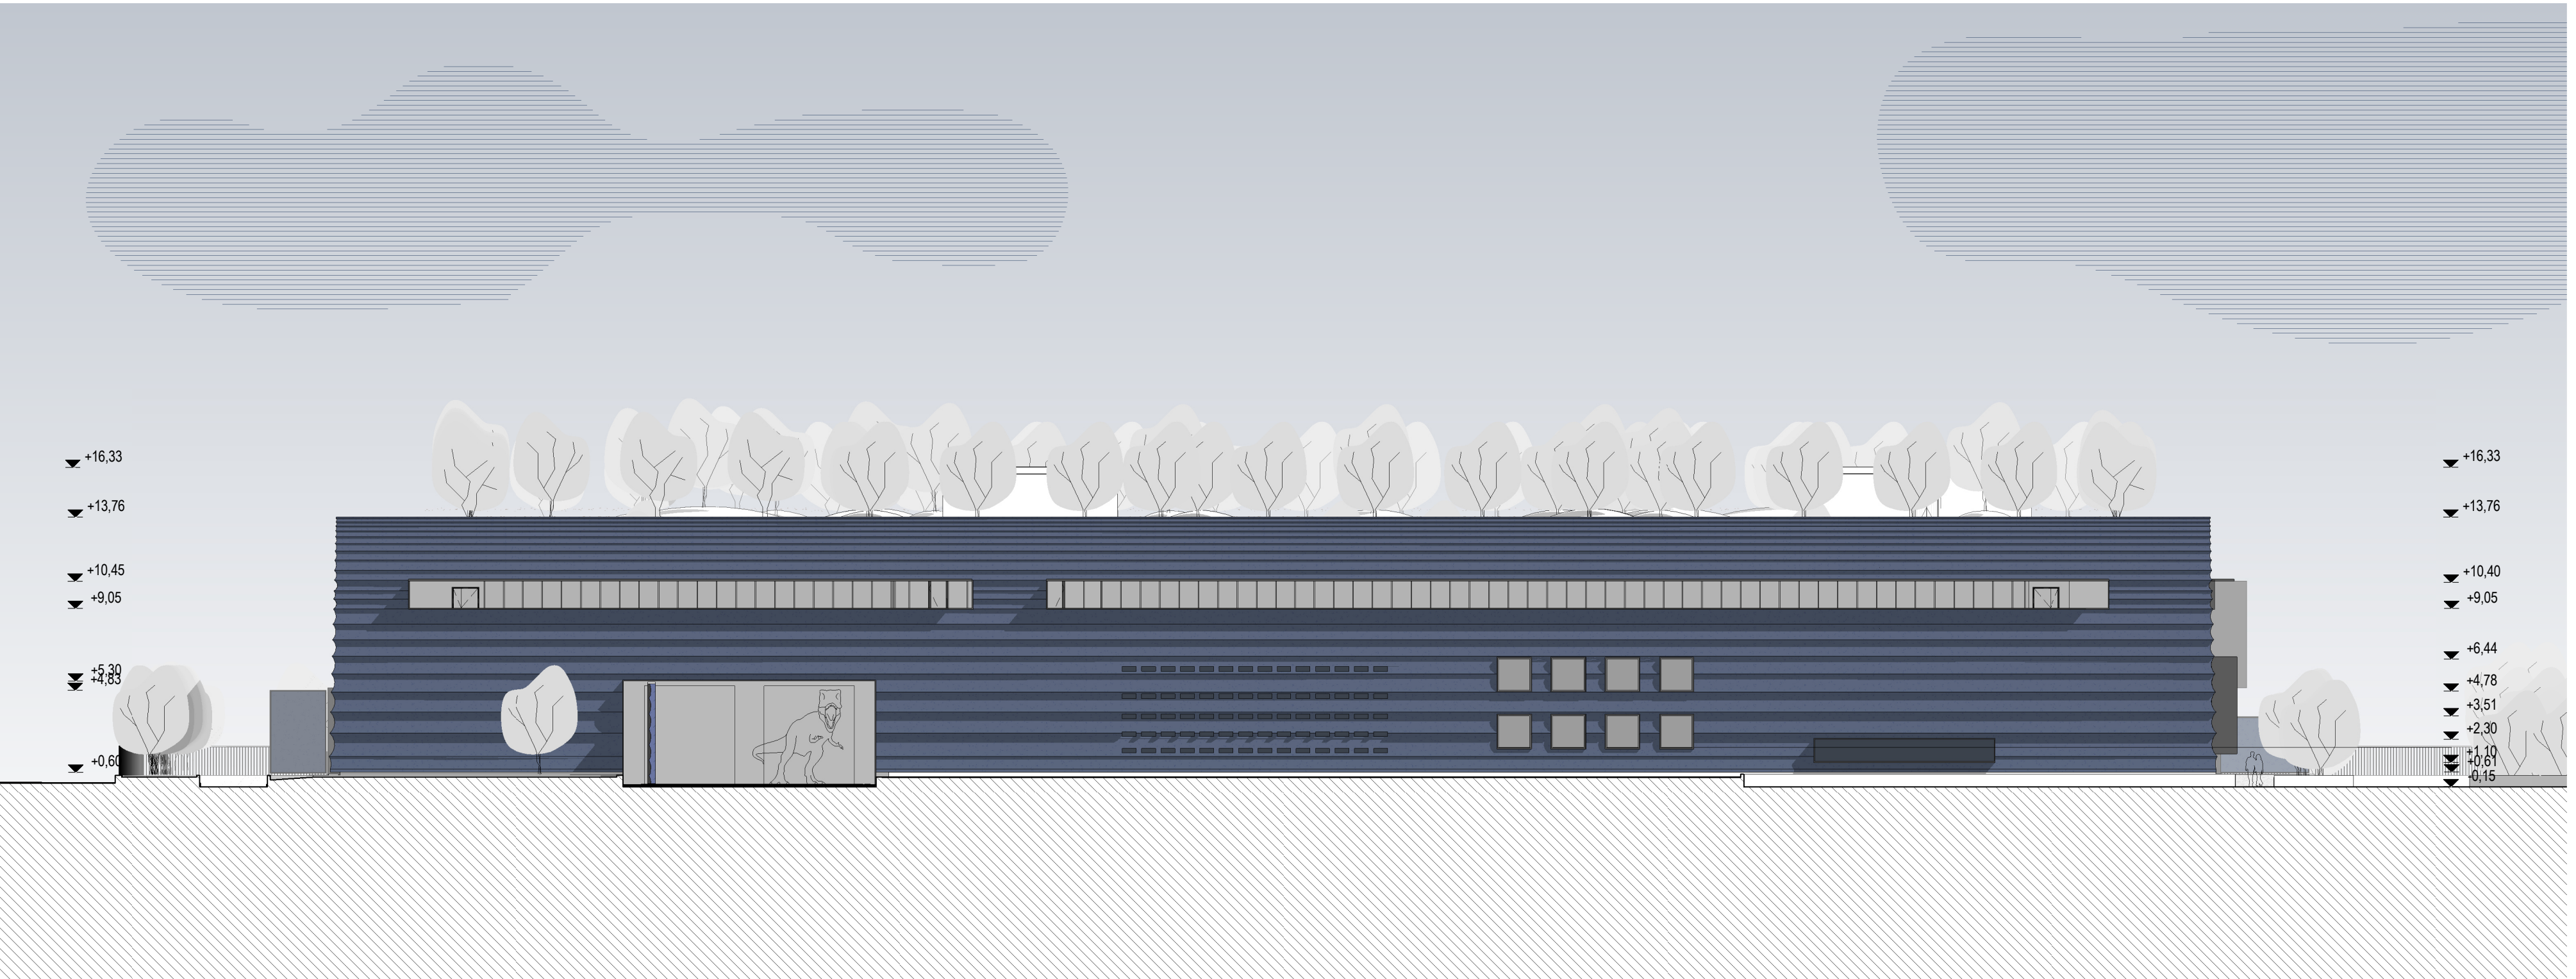

Nyugati homlokzat

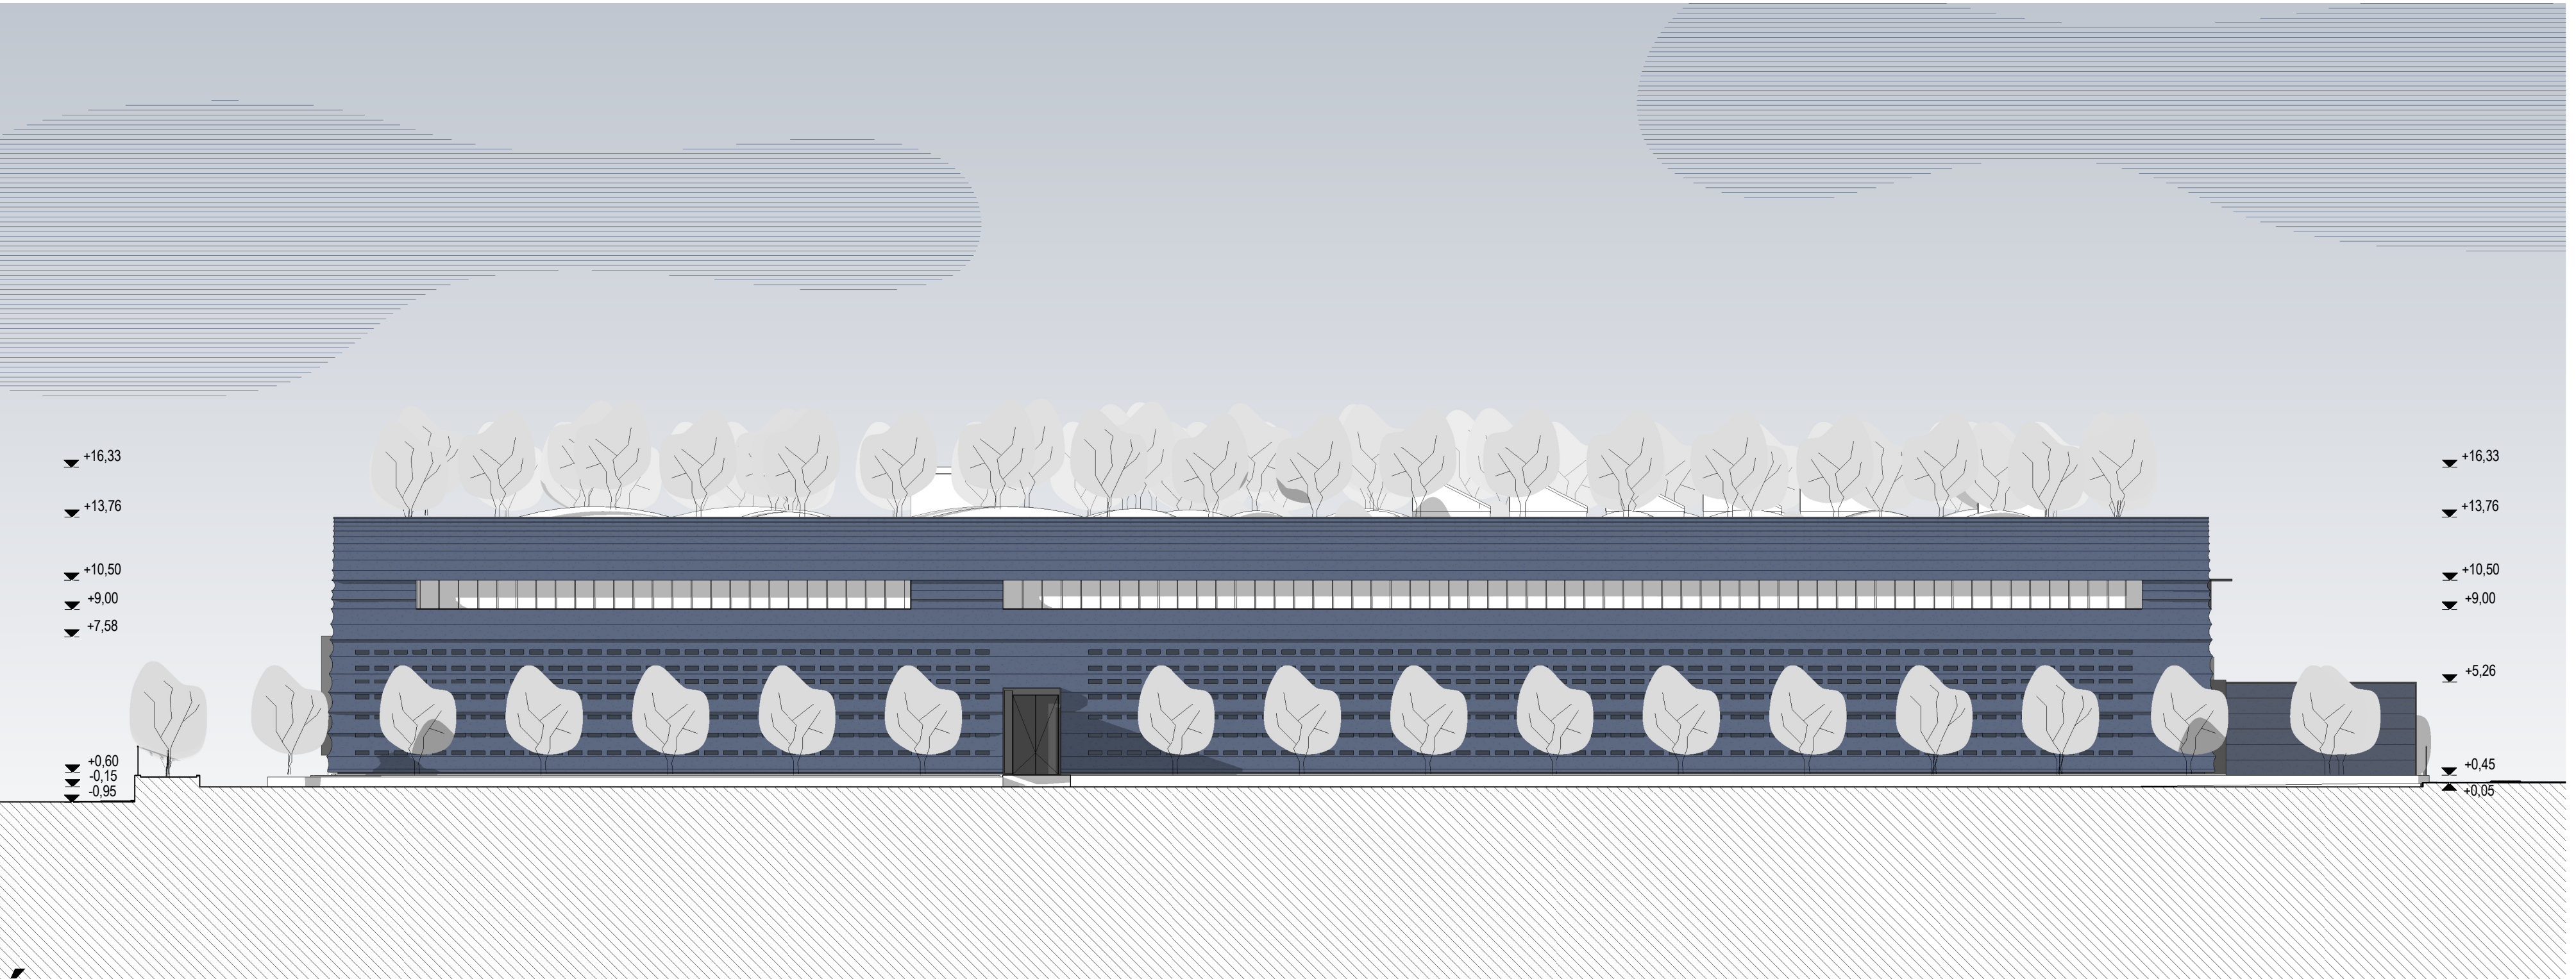

Északi homlokzat