


- műtárgyas útvonal
- extra méretű műtárgyas útvonal
- dolgozói (muzeológus, preparátor) útvonal
- karbantartói személyzet útvonal
- publikus útvonal

- műtárgyas útvonal
- dolgozói (muzeológus, preparátor) útvonal
- publikus útvonal
- menekülőlépcső
- vertikális gépészet
- fő közlekedési irányok
- horizontális gépészet

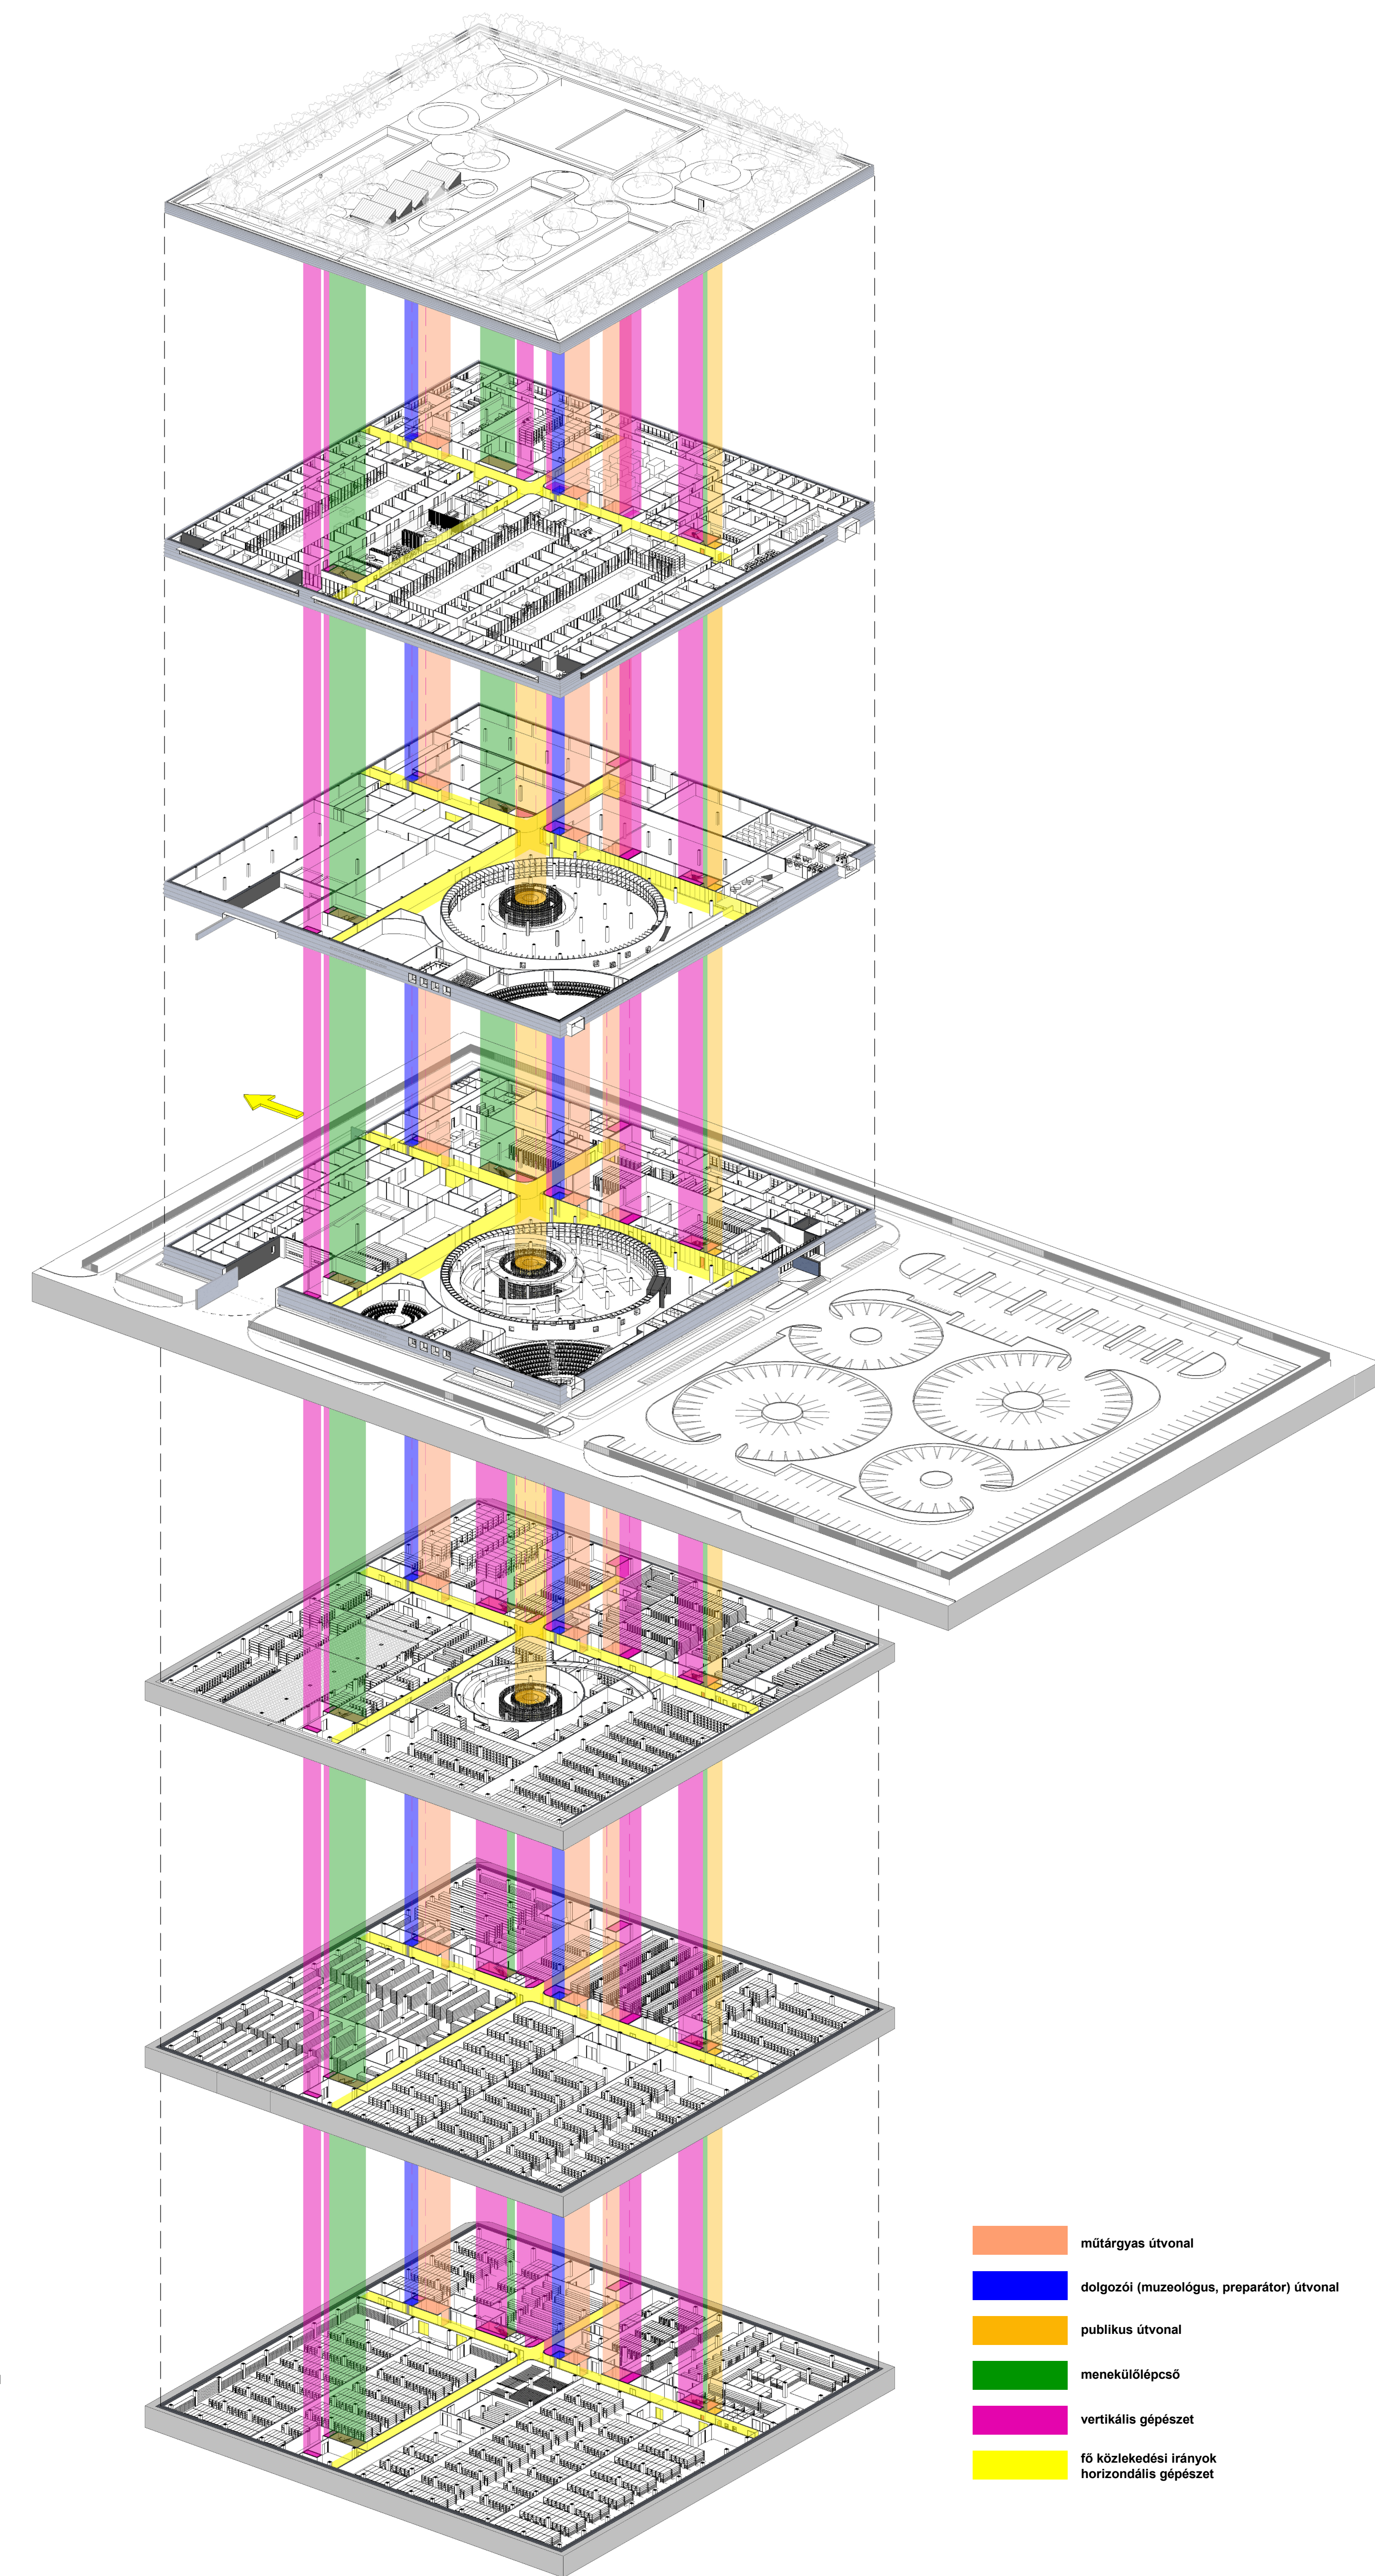

Függőleges közlekedés koncepciórajz