



ÁTRIUM NÉZETE




ELŐCSARNOK NÉZETE




ELŐCSARNOK NÉZETE



ÉSZAKI HOMLOKZAT 1:250

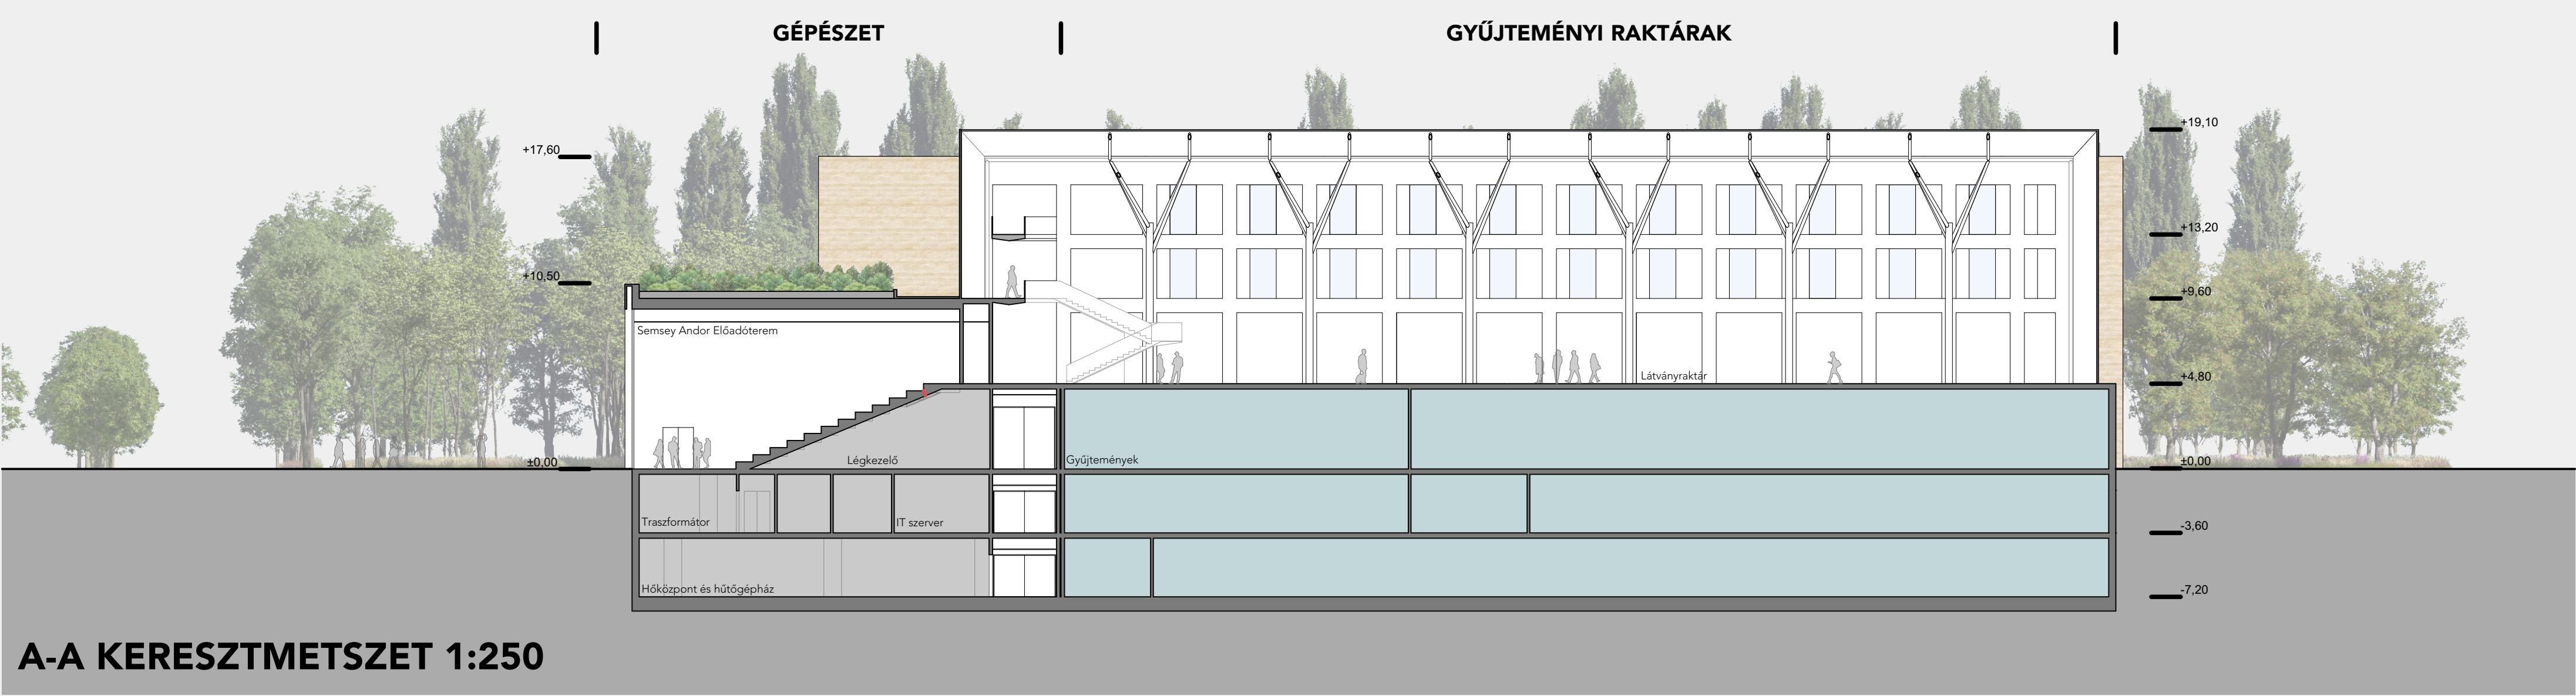

A-A KERESZTMETSZET 1:250

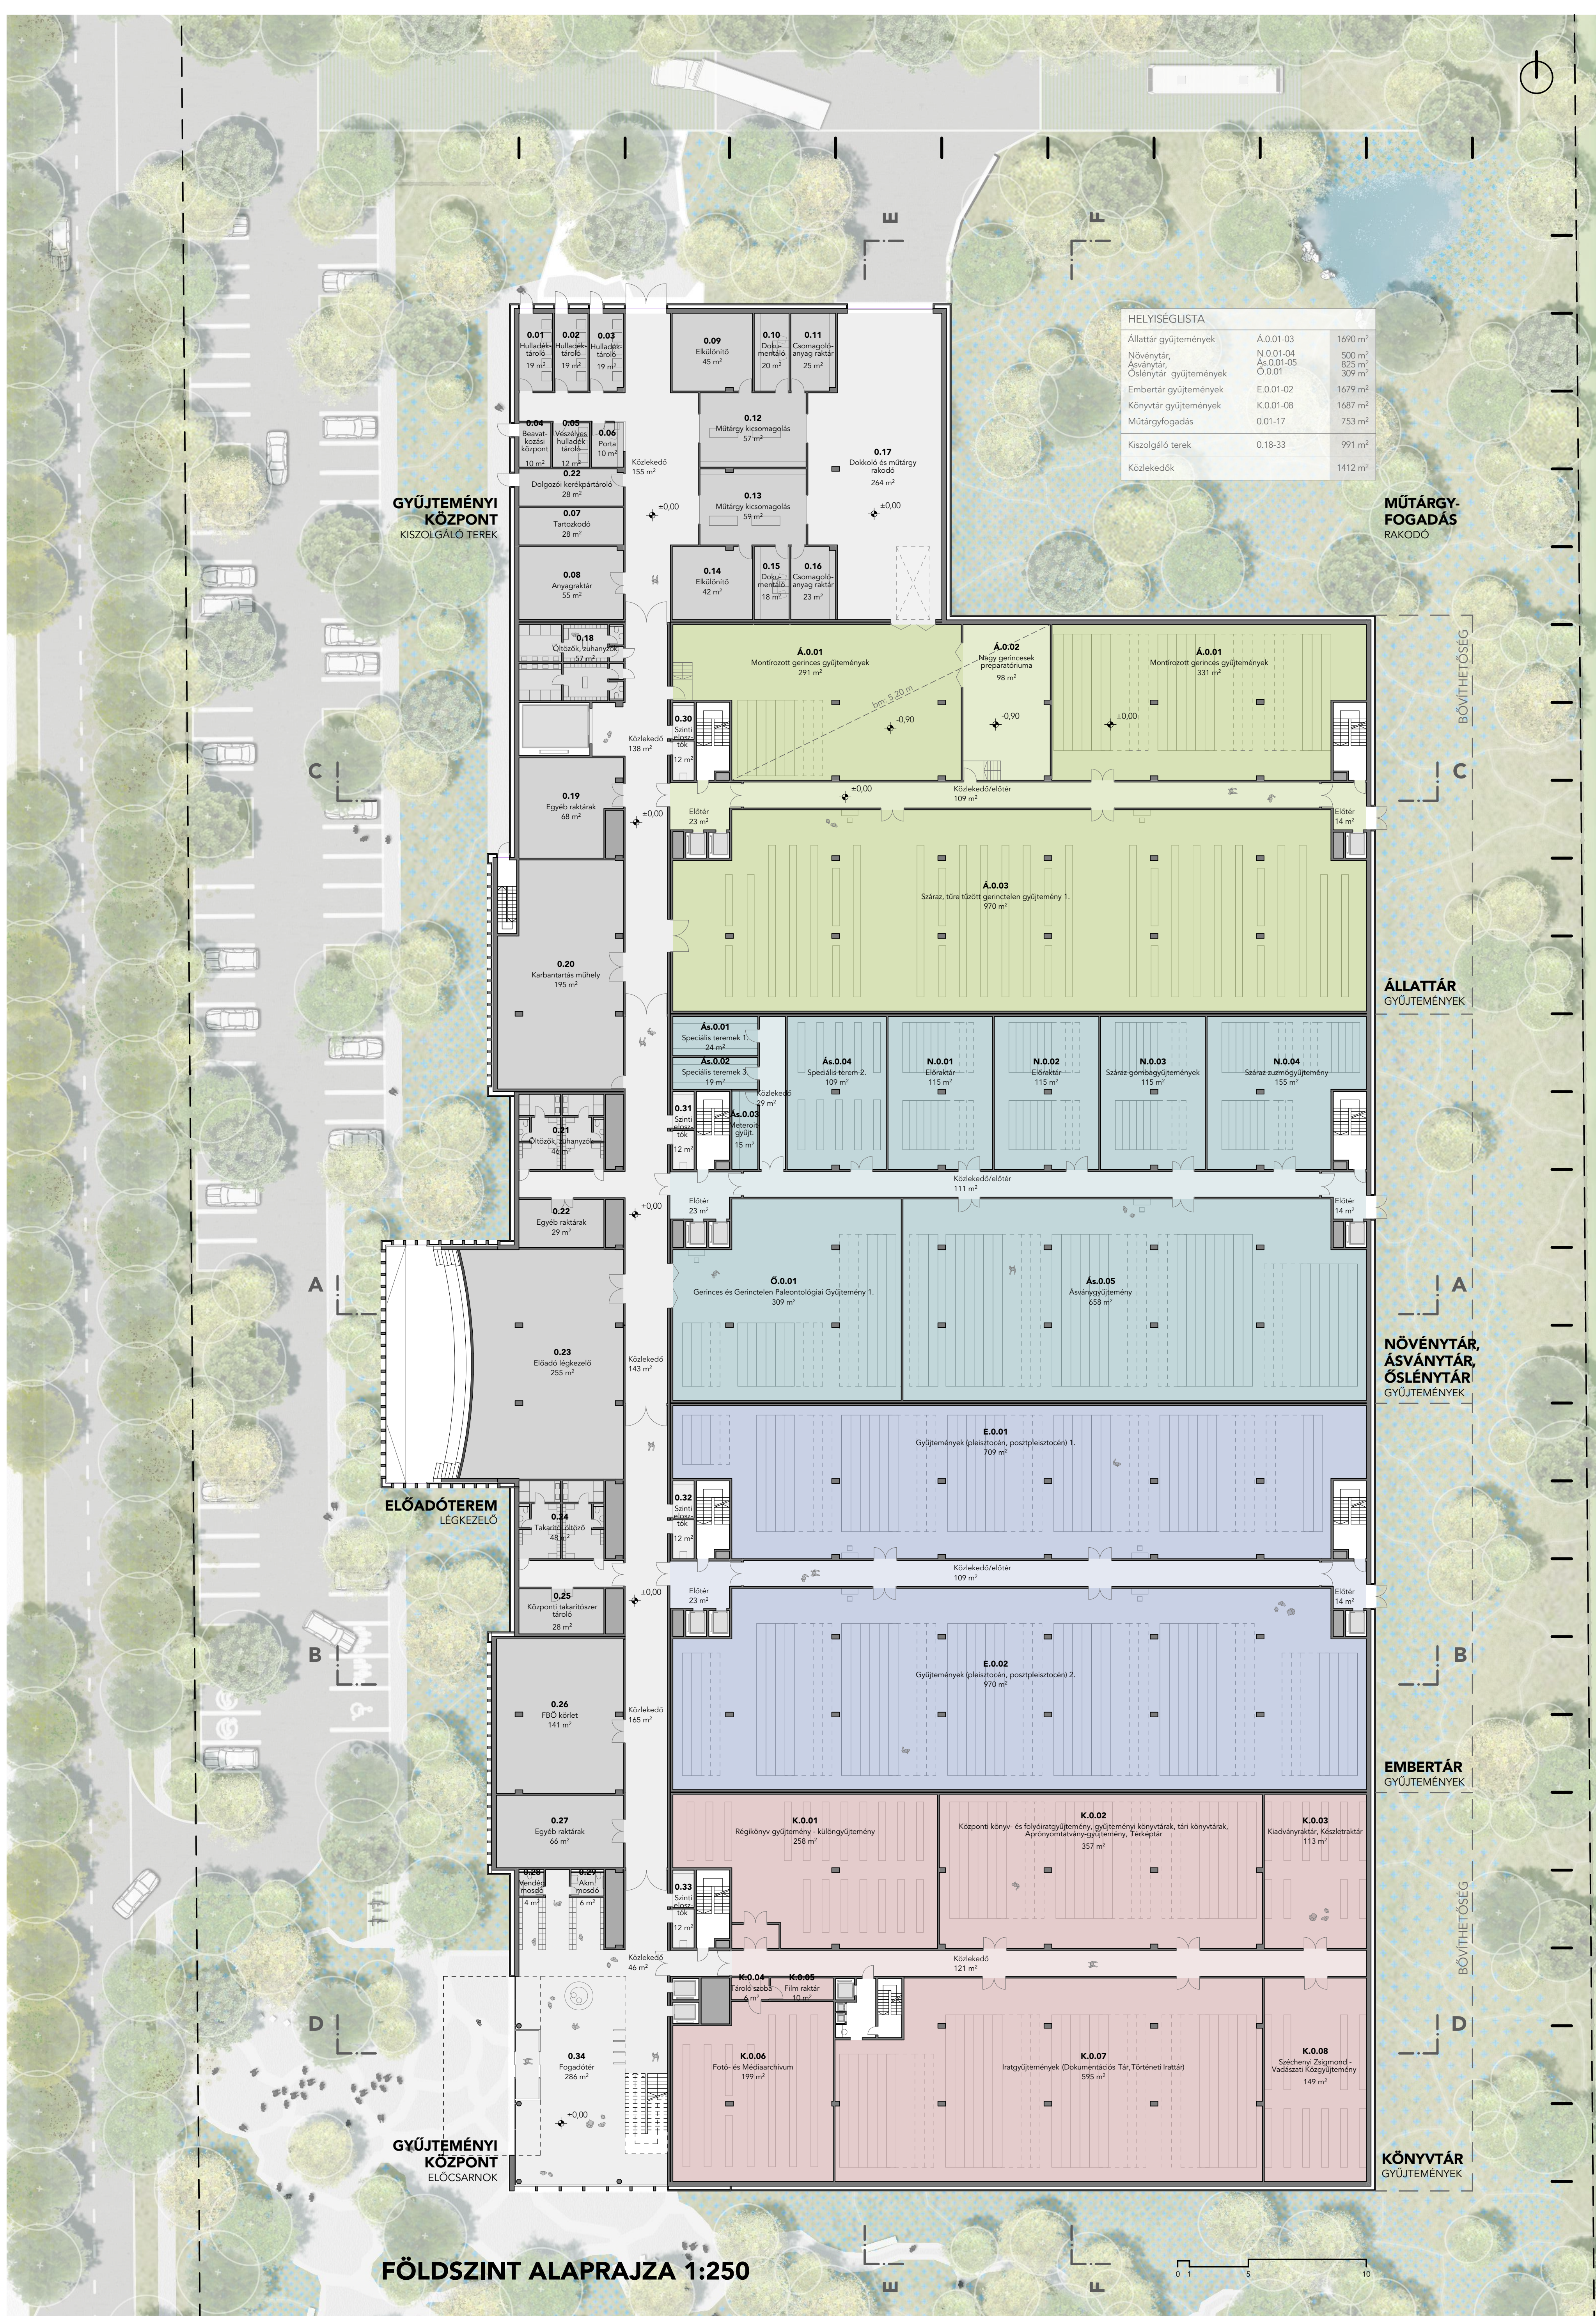

# Gyűjtőteményi Központ

A Magyar Természettudományi Múzeum új, debreceni Gyűjtőteményi Központja - építészeti tervpályázat