




ÁTRIUM


ÁTRIUM NÉZETE



DÉLI HOMLOKZAT 1:250

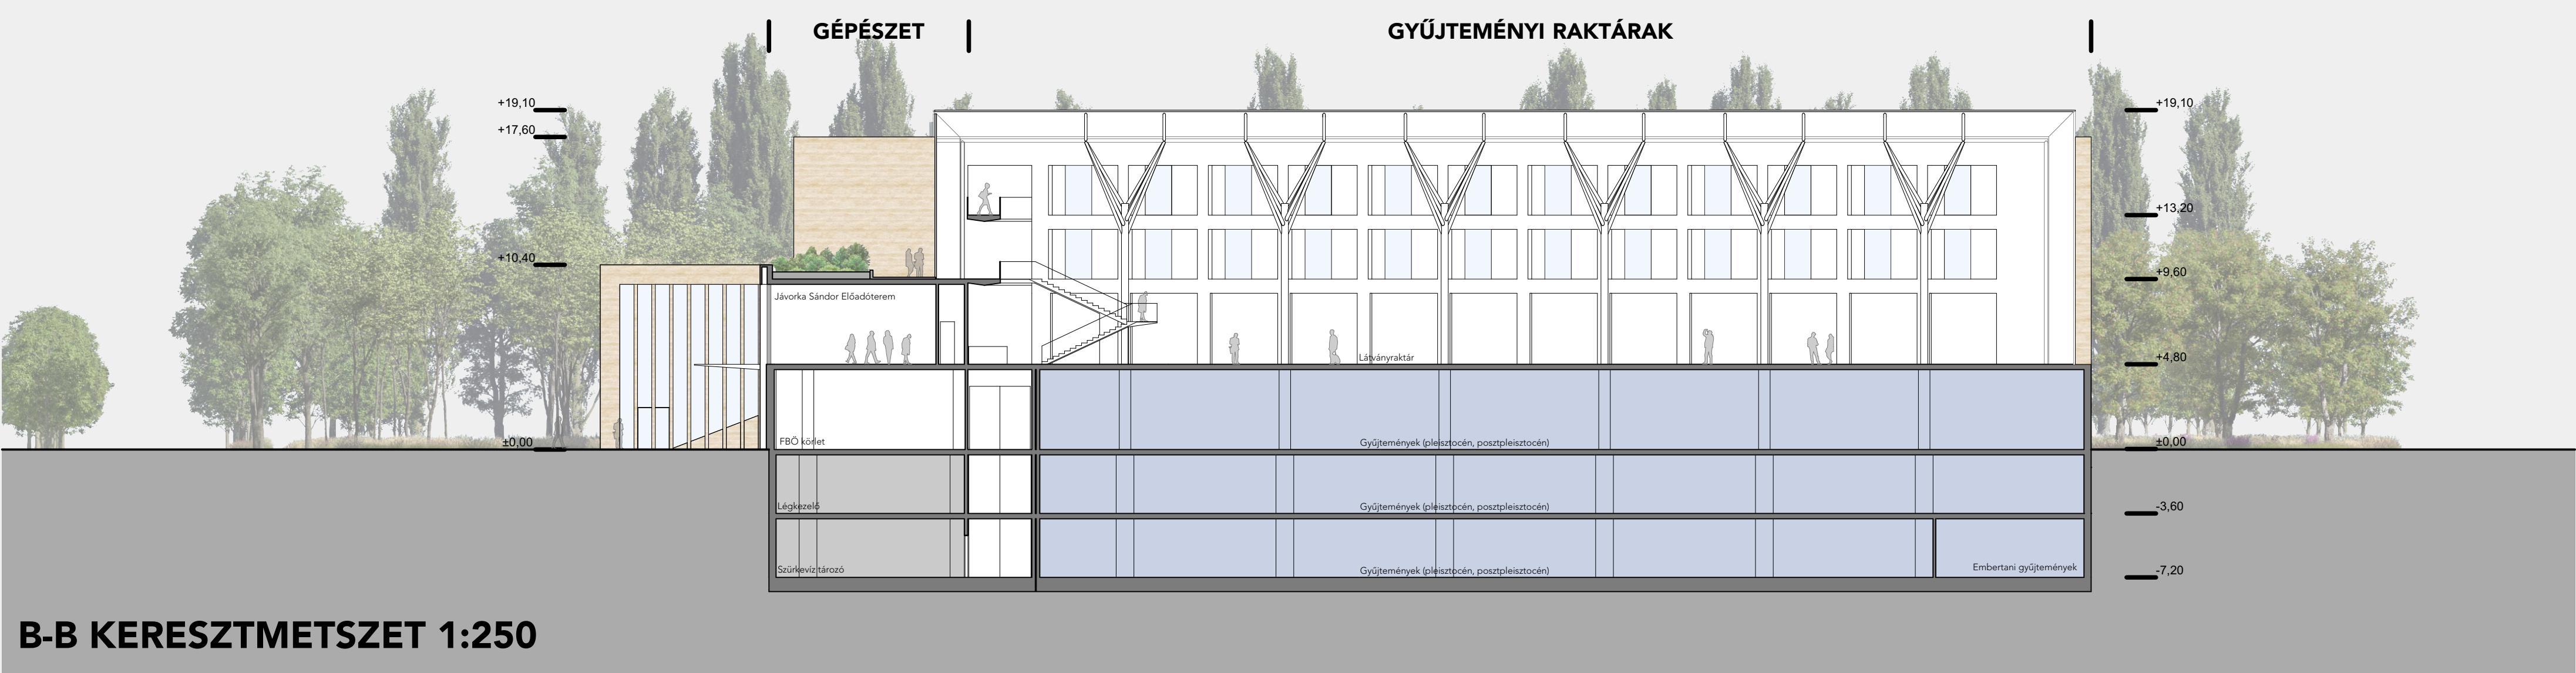

B-B KERESZTMETSZET 1:250

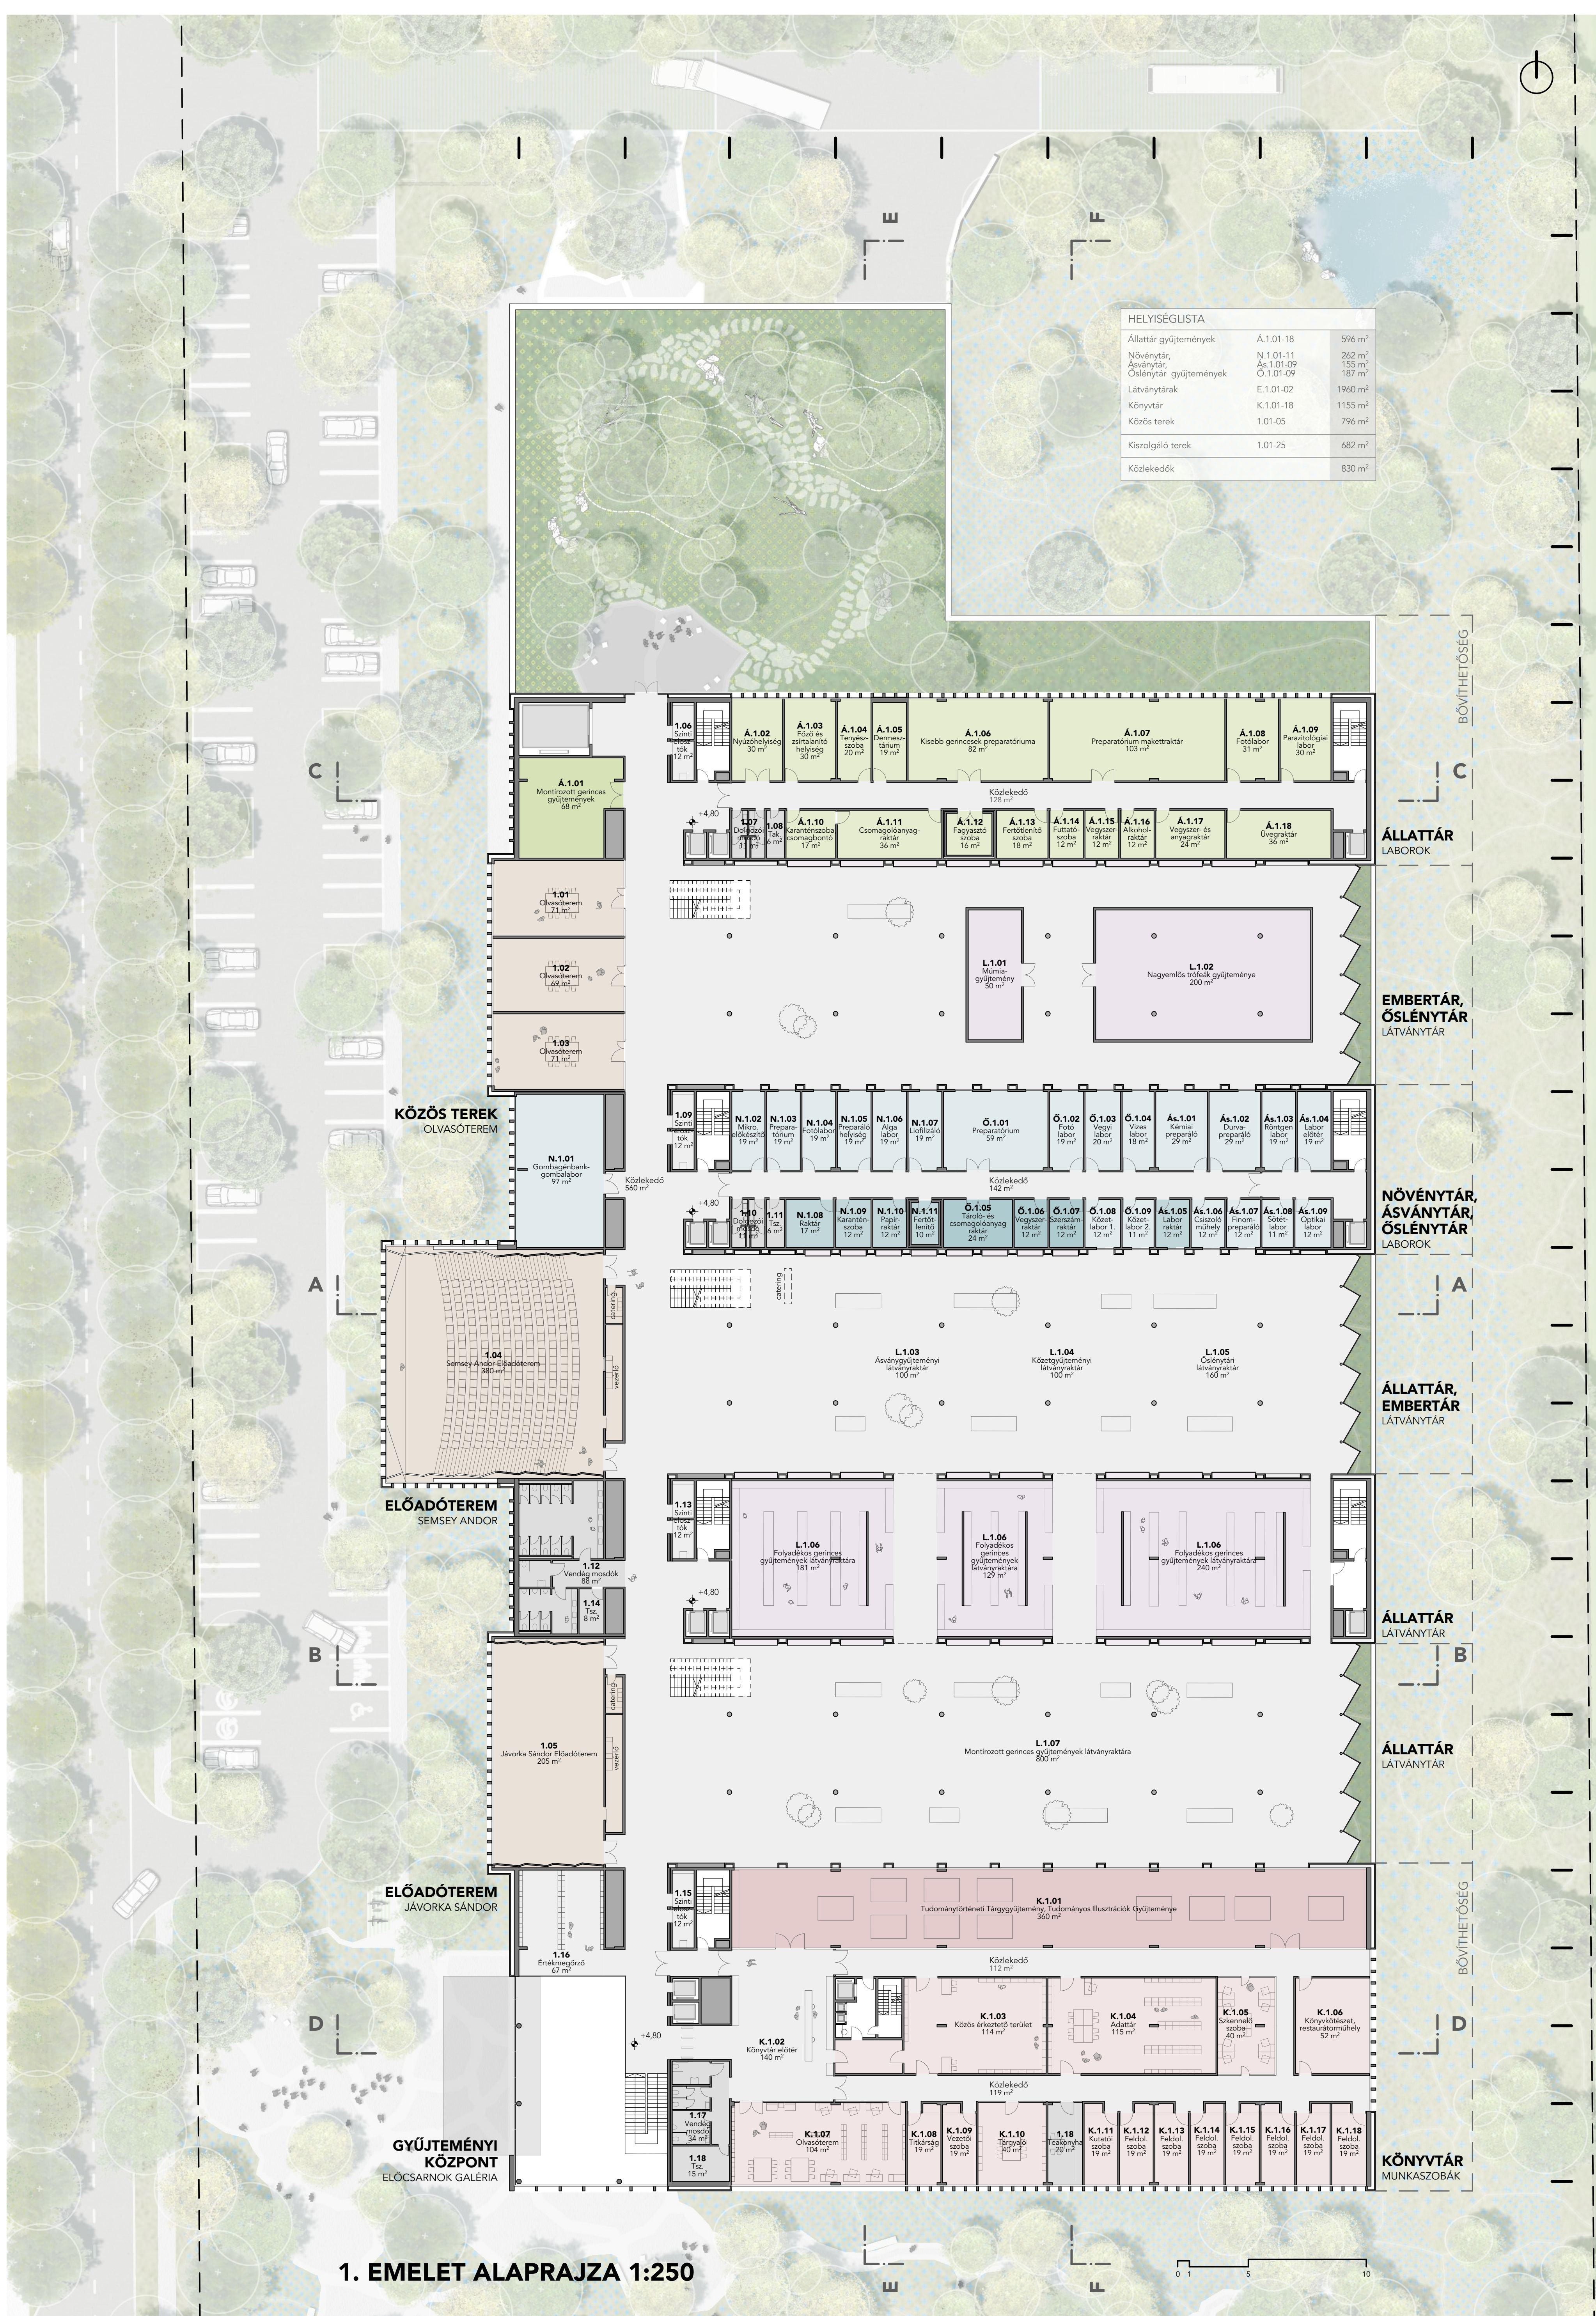

1. EMELET ALAPRAJZA 1:250

Gyűjteményi Központ

A Magyar Természettudományi Múzeum új, debreceni Gyűjteményi Központja - építészeti tervpályázat