A MAGYAR TERMÉSZETTUDOMÁNYI MÚZEUM
ÚJ, DEBRECENI GYŰJTEMÉNYI KÖZPONTJA
ÉPÍTÉSZETI TERVPÁLYÁZAT

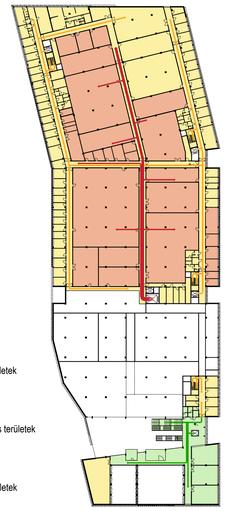

KATEGÓRIÁK
1. emelet

- Publikus területek
- Nem publikus területek
- Mütárgyi területek

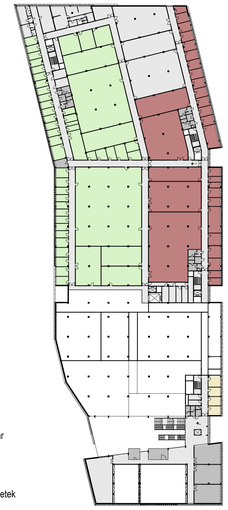

INTÉZMÉNYI TERÜLETEK
1. emelet

- Állattár
- Növénytár
- Őslénytani és Földtani Tár
- Közös használati terek
- Közlekedő és egyéb területek

keleti homlokzat

tárgyalók előtere
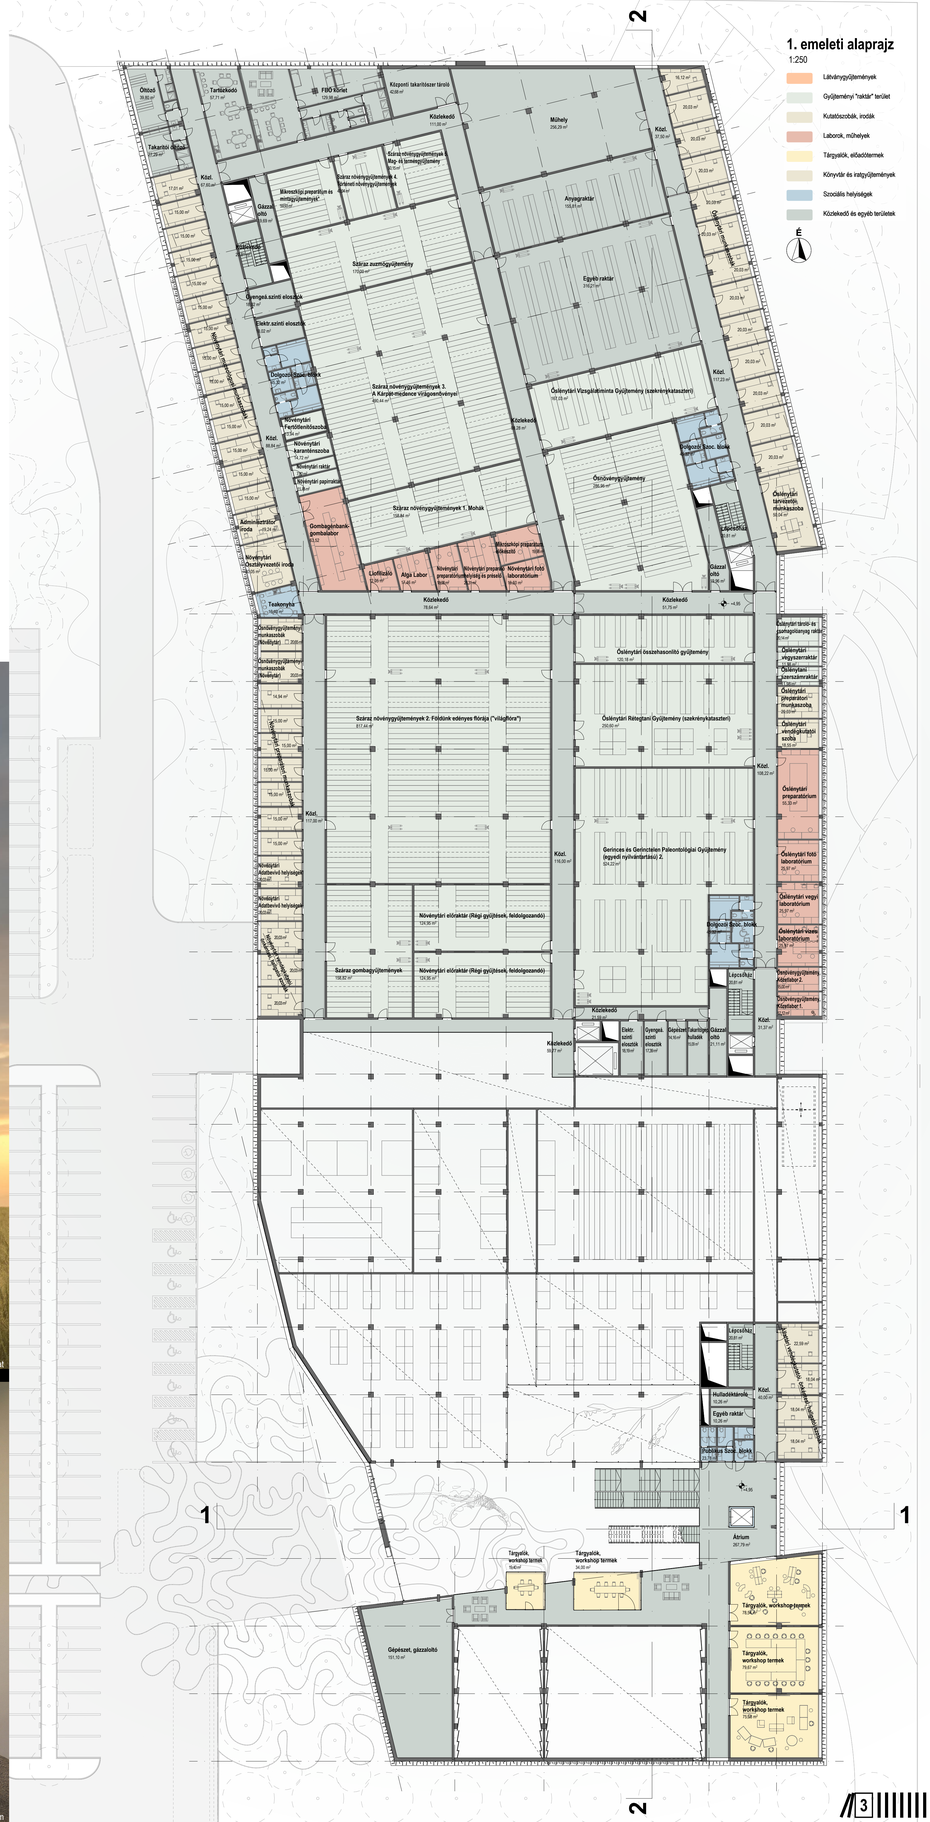
többfunkciós tárgyaló - workshop terem