A MAGYAR TERMÉSZETTUDOMÁNYI MÚZEUM
ÚJ, DEBRECENI GYŰJTEMÉNYI KÖZPONTJA
**ÉPÍTÉSZETI TERVPÁLYÁZAT**

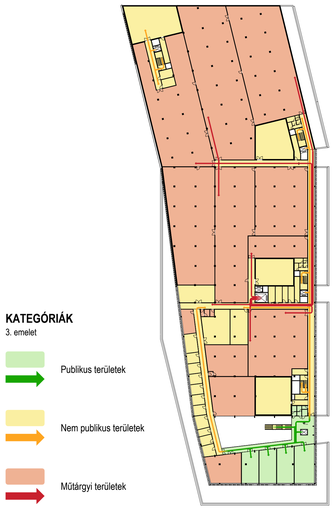

**KATEGÓRIÁK**
3. emelet

- Publikus területek
- Nem publikus területek
- Műtárgyi területek

**INTÉZMÉNYI TERÜLETEK**
3. emelet

- Központi Könyvtár
- Közös használati terek
- Közlekedő és egyéb területek

Gyepes rekreációs tér "Ásatás zónája"
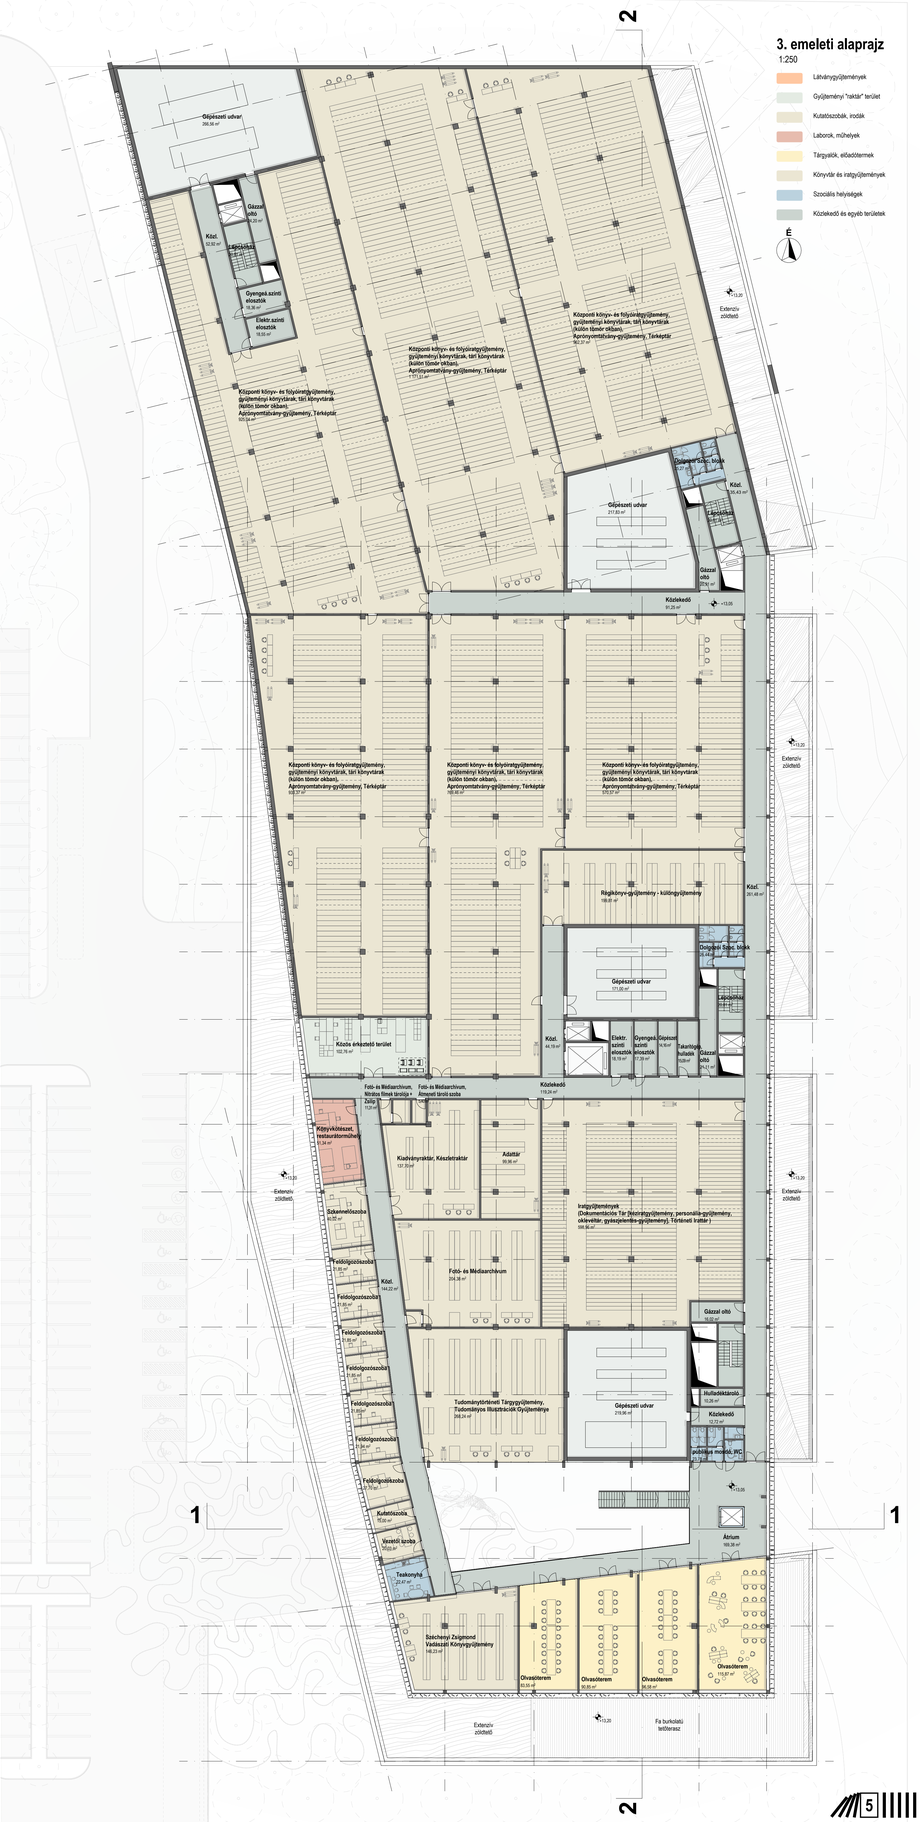
Főbejárat reprezentatív tere