


- Embertani Tár
- Ásvány- és Kőzettár
- Növénytár
- Öslénytani és Földtani Tár
- Állattár
- MTM
- Osztályvezetői szobák
- Digitalizáló laborok
- Látványgyűjtemények
- Előadótermek, tárgyalók, workshop termek, olvasótermek
- Szociális helyiségek
- Műtárgyérkeztetés terei
- Lépcsőházak és liftmagok
- Személyzeti háttérhelyiségek
- Gépészeti helyiségek
- Könyvtár és iratgyűjtemények, könyvgyűjtemények

FUNKCIONÁLIS AXONOMETRIA

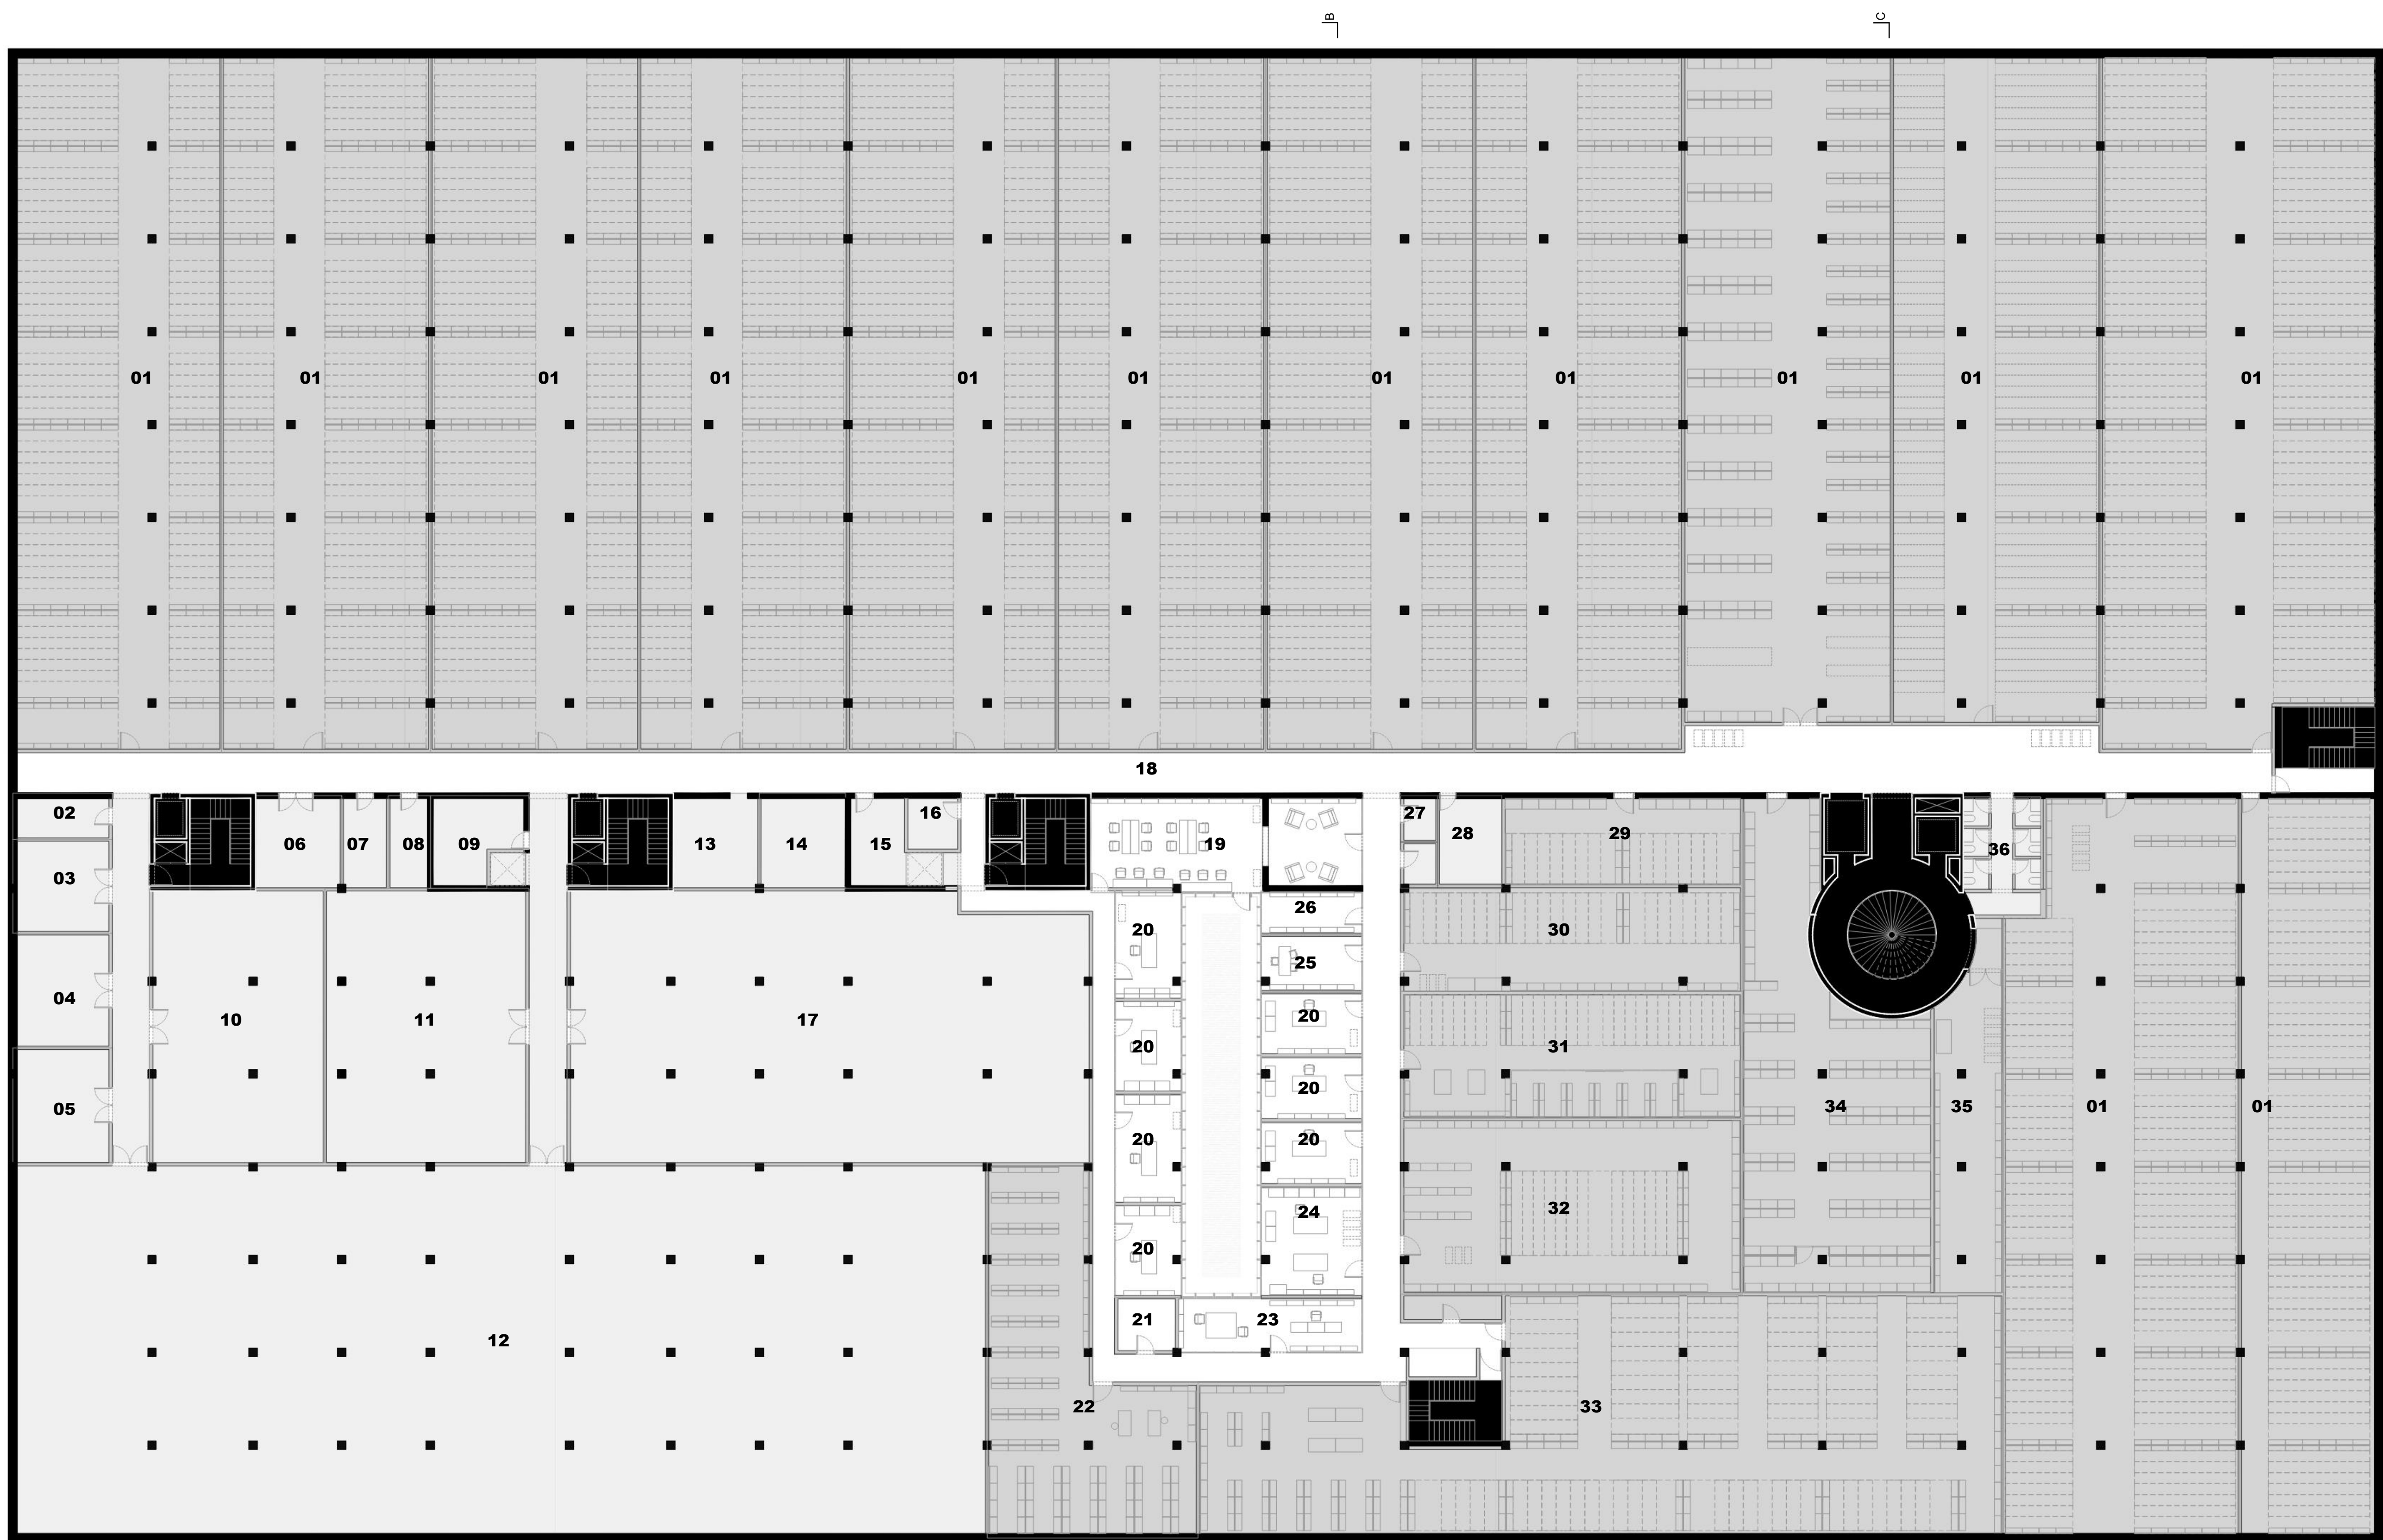

01. Központi könyv- és folyóiratgyűjtemény, gyűjtemények könyvtárak, tári könyvtárak, Aprónyomtatvány-gyűjtemény, Térképtár
02. Beavatkozási központ
03. Tűzivíz tartály
04. Sprinkler gépház
05. Sprinkler tartály
06. Gázoltó
07. Zsúrfógo
08. Öntözésszeveztő
09. Vízfogadó, nyomásfokozó

10. Szűrővez tározó
11. Hőközpont
12. Technikai Helyiségek
13. IT szerver
14. Biztonsági szerver
15. BMS központ
16. Gépészeti instead of M.E.P.
17. Központi takarítószer tároló
18. Folyosó
19. Olvasóterem
20. Feldolgozószoba

169 m²
196.6 m²
1284.7 m²
28.8 m²
28.8 m²
20.3 m²
11.8 m²
495.7 m²
858.2 m²
95 m²
23.4 m²


21. Nitrátos filmek tárolója
22. Foto- és Mediaarchívum
23. Szkennelészoba
24. Öslénytári munkaszobák
25. Vezetői szoba
26. Kutatószoba
27. Szintli takarítószer tárolók
28. Szintli osztók
29. Adattár
30. Kiadványraktár, Készletraktár
31. Széchenyi Zsigmond Vadászati Könyv-gyűjt mény

12 m²
196.6 m²
36.4 m²
39.3 m²
19.2 m²
15 m²
8 m²
79 m²
77 m²
126.6 m²
196.9 m²

32. Feldolgozószoba
33. Iratgyűjtemények (Dokumentációs Tár [kéziraltgyűjtemény, persónála-gyűjtemény, oklevéltár, gyászjelentés-gyűjtemény], Történeti Irattár)
34. Tudománytörténeti Tárggyűjtemény, Tudományos illusztrációk Gyűjteménye
35. Közös érkeztető terület
36. Dolgozó mosdó, WC

23 m²
578.2m²
256.1 m²
83.4 m²
20 m²

PINCE
M 1:200

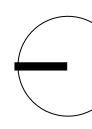

KÜLSŐ LÁTÁNYTERV 06 - KÖTELEZŐ MADÁRTÁVLATI NÉZET



KÜLSŐ LÁTÁNYTERV 07 - KÖTELEZŐ MADÁRTÁVLATI NÉZET