



- Publikus terek
- Dolgozói terek
- Nem publikus terek
- Füstmentes lépcsőházak
- Látogatói útvonalak
- Dolgozói útvonalak
- Műtárgy útvonalak

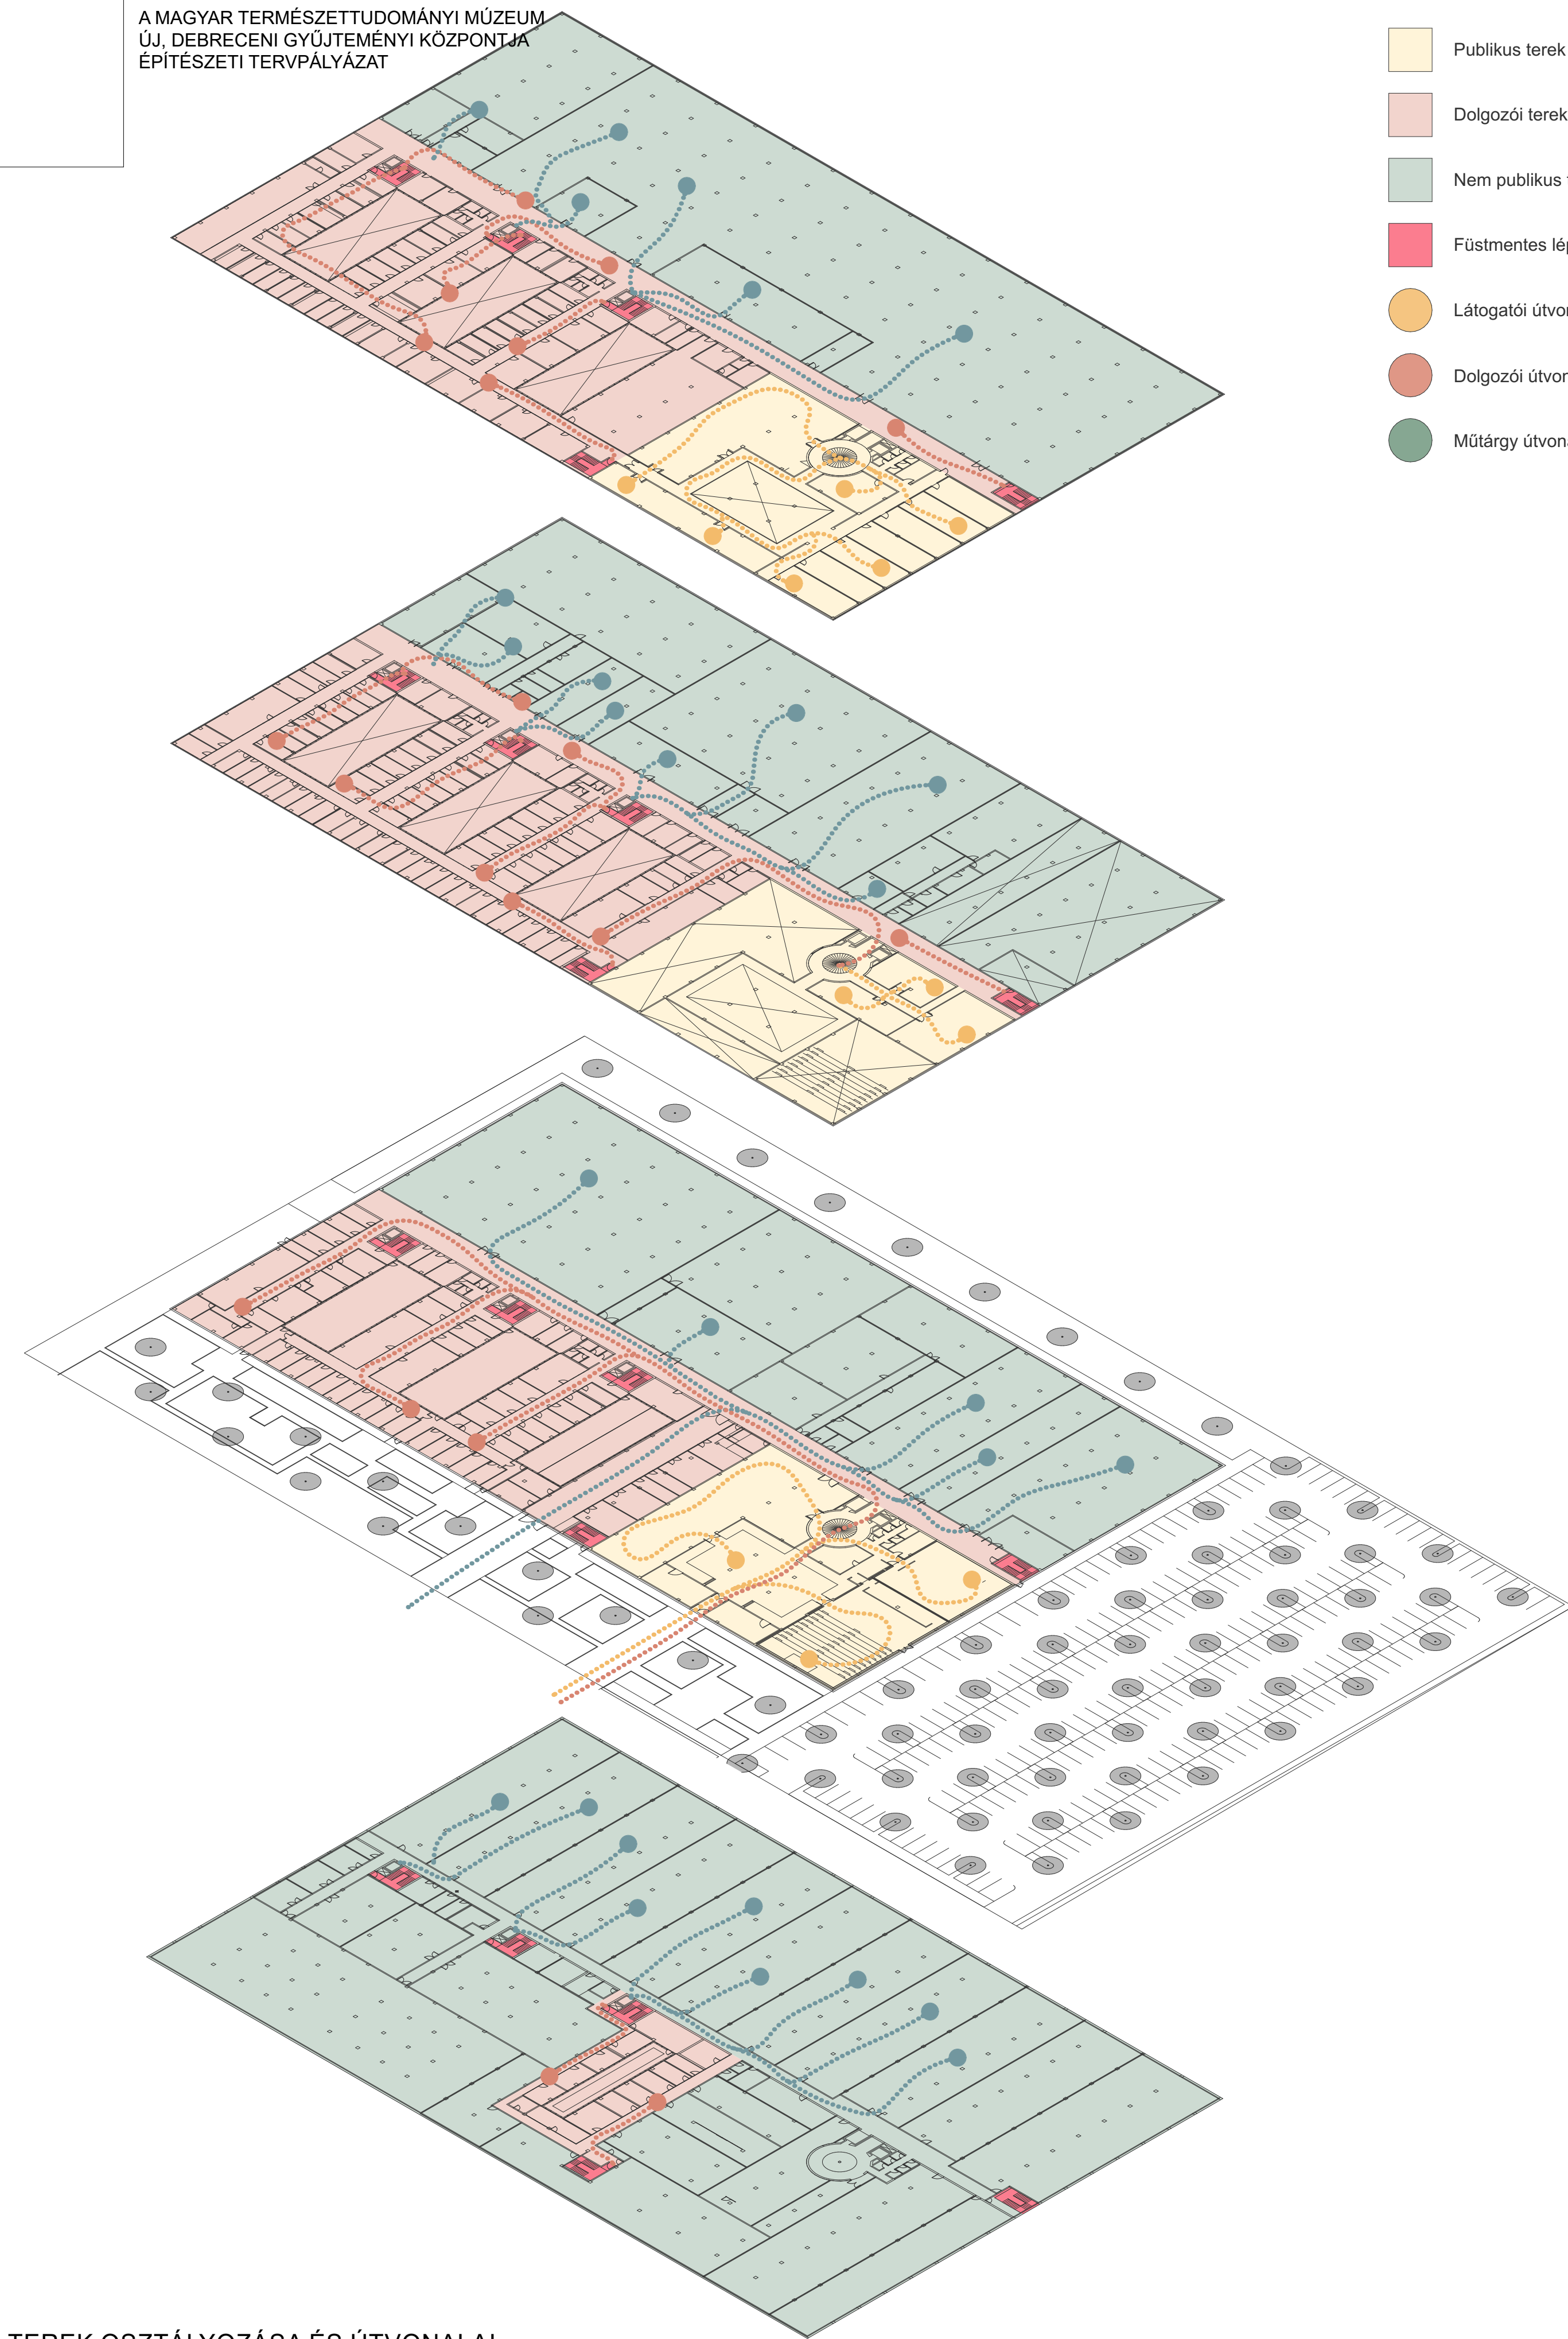


TEREK OSZTÁLYOZÁSA ÉS ÚTVONALAI

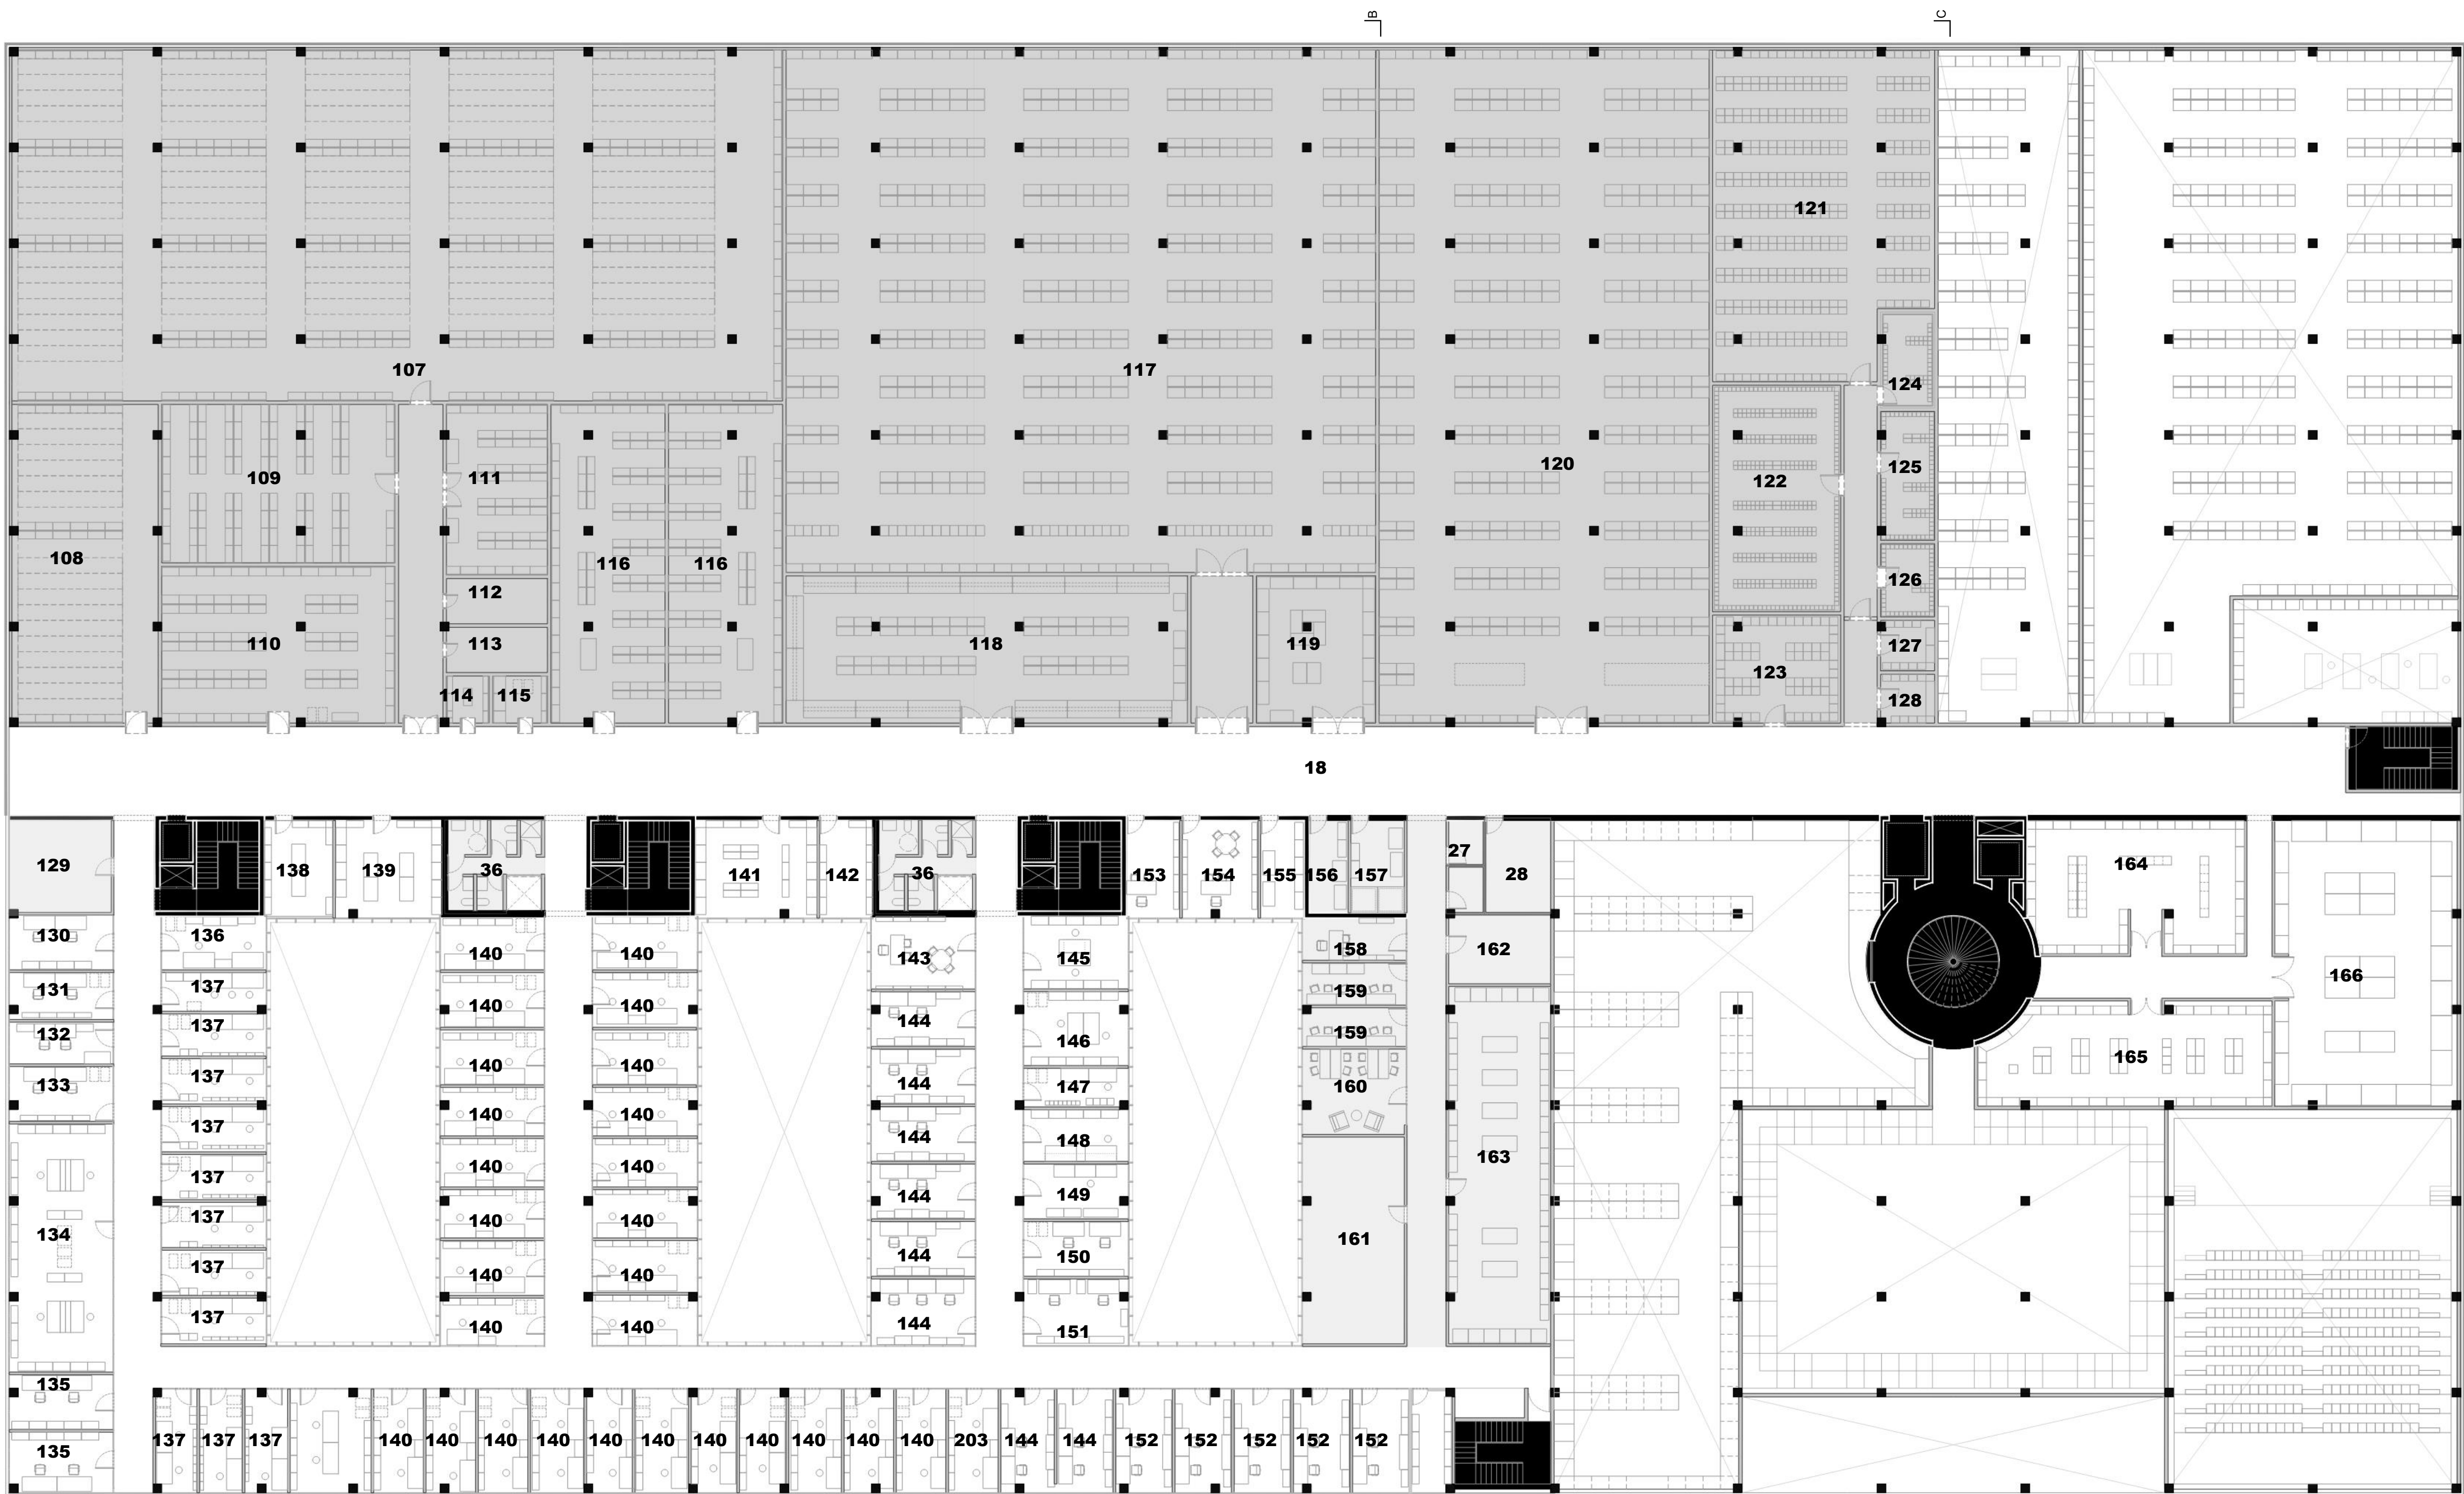


06. Gázoltó	29.7 m <sup>2</sup>	107. Száraz növénygyűjtemények 2. Földünk edényes flórája ("világflóra")	907.8 m <sup>2</sup>	117. Szárazon preparált gerinces gyűjtemények*	1030 m <sup>2</sup>	125. Ásványgyűjtemény - speciális terem 1: értékes példányok	25.5 m <sup>2</sup>	135. Ősnövénygyűjteményi munkaszobák (Növénytár)	21 m <sup>2</sup>	146. Ásvány- és Kőzettár , durvapreparáló és miniatelőkészítő	26.4 m <sup>2</sup>	156. Optikai laboratórium (fénymikroszkópok)	14.5 m <sup>2</sup>
18. Folyosó	1531.8 m <sup>2</sup>	108. Száraz zuzmoggyűjtemény	164.6 m <sup>2</sup>	118. Nagyemlős bőrök gyűjteménye	203.4 m <sup>2</sup>	126. Meteoritgyűjtemény	15 m <sup>2</sup>	136. Növénytári preparáló helyiség és préselő	19.3 m <sup>2</sup>	147. Ásvány- és Kőzettár , finompreparáló és miniatelőkészítő	14.2 m <sup>2</sup>	157. Sötétlabor (goniometer, Raman, UV)	19.5 m <sup>2</sup>
27. Szintű takarítószerek tárolók	9 m <sup>2</sup>	109. Száraz növénygyűjtemények 1. Mohák	125.6 m <sup>2</sup>	119. Tárgylemezkes gerincetlen gyűjtemények*	61.7 m <sup>2</sup>	127. Ásvány- és Kőzettár , laboratóriumi raktár	10.5 m <sup>2</sup>	137. Növénytári preparatórium	15.2 m <sup>2</sup>	148. Csizsóloműhely	18.8 m <sup>2</sup>	158. Informaticai iroda	15 m <sup>2</sup>
28. Szintű osztók	79 m <sup>2</sup>	110. Száraz gombagyűjtemények	124.6 m <sup>2</sup>	120. Ásványgyűjtemény *(tárolás) kivéve a Krenner-féle bútorzat és nagy példányok állványon	124.6 m <sup>2</sup>	128. Munkaszobákhoz kötődő (takarítószerek, fogóeszköz stb.) raktár	10.5 m <sup>2</sup>	138. Állattári fotó laboratórium	24.2 m <sup>2</sup>	149. Laboratóriumi előtér és mérlegszoba	20.3 m <sup>2</sup>	159. Tartózkodó	30 m <sup>2</sup>
36. Dolgozói mosdó, WC	20 m <sup>2</sup>	111. Mikroszkópi preparátum és mintagyűjtemények	60 m <sup>2</sup>	121. Kataszteri gyűjtemények *(tárolás) kivéve a Szabó-szekrények	746.8 m <sup>2</sup>	129. Gépesített helyiség	19.8 m <sup>2</sup>	139. Csomagolóanyag-raktár	36.9 m <sup>2</sup>	150. Ásványtári preparátori munkaszoba	19.3 m <sup>2</sup>	160. Szintű osztók (Fűtés, hűtés)	72.6 m <sup>2</sup>
103. Publikus mosdó, WC	58 m <sup>2</sup>	112. Növénytári Fertőtlenítőszoba	16.8 m <sup>2</sup>	122. Ásványgyűjtemény - speciális terem 2: pirites példányok	16.8 m <sup>2</sup>	130. Növénytári fotó laboratórium	17.1 m <sup>2</sup>	140. Állattári múzeológiai munkaszobák	18 m <sup>2</sup>	151. Ásványtári vendégutatói munkaszoba	23.4 m <sup>2</sup>	161. IT szerver	24.6 m <sup>2</sup>
203. Röntgenlaboratórium (deszktop XRD, XRF)	18 m <sup>2</sup>	113. Növénytári karantén-szoba	16.8 m <sup>2</sup>	123. Ásvány- és Kőzettár, átmeneti raktárak	49.1 m <sup>2</sup>	131. Alga Labor	15.3 m <sup>2</sup>	141. Üvegaktár: Állattár	42.5 m <sup>2</sup>	152. Ásványtári dolgozói munkaszoba	20.4 m <sup>2</sup>	162. Műhely	124.5 m <sup>2</sup>
		114. Növénytári raktár	7.9 m <sup>2</sup>	124. Ásványgyűjtemény - speciális terem 3: radioaktív példányok, előtérrel	20.1 m <sup>2</sup>	132. Liofilizáló	19.8 m <sup>2</sup>	142. Futtatószoba, Állattár	19.5 m <sup>2</sup>	153. Ásványtári adminisztrátor-gyűjteménykezelő/	18.9 m <sup>2</sup>	163. Ásványgyűjteményi látványraktár	102.4 m <sup>2</sup>
		115. Növénytári papírraktár	10.1 m <sup>2</sup>			133. Mikroszkópi preparátum előkészítő szobák	19.8 m <sup>2</sup>	143. Állattári távezetési szoba	25 m <sup>2</sup>	154. Ásvány- és Kőzettár osztályvezetői munkaszoba	26.6 m <sup>2</sup>	164. Közetgyűjteményi látványraktár	104.5 m <sup>2</sup>
		116. Növénytári előraktár (Régi gyűjtemések, feldolgozandó)	251.2 m <sup>2</sup>			134. Gombagénbank-gombalabor	85.5 m <sup>2</sup>	144. Állattári vendégutatói, önkéntesi, hallgatói szobák	19.8 m <sup>2</sup>	155. Preparatóriumi raktár	15.6 m <sup>2</sup>	165. Őslénytári látványraktár	179.6 m <sup>2</sup>


1. EMELET  
M 1:200

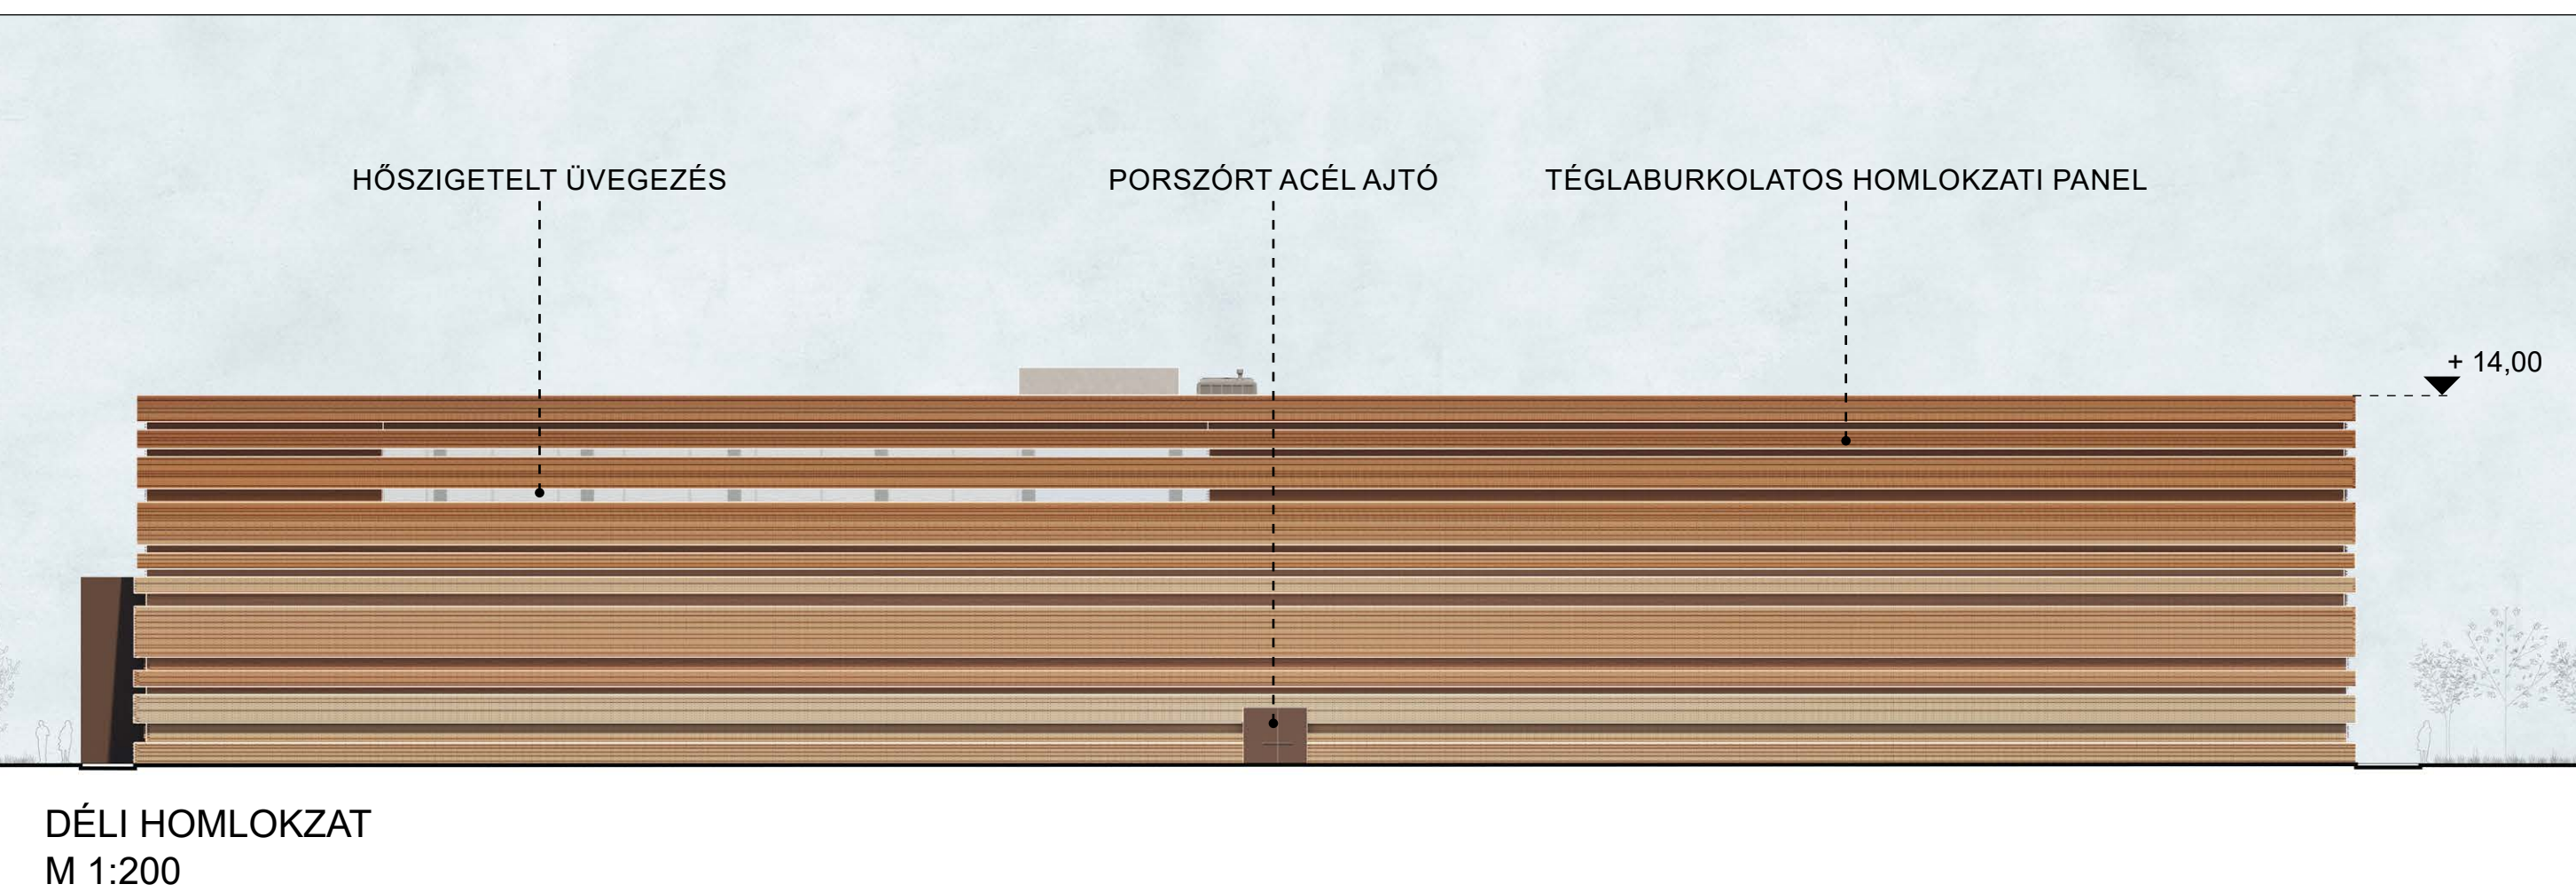

DÉLI HOMLOKZAT  
M 1:200

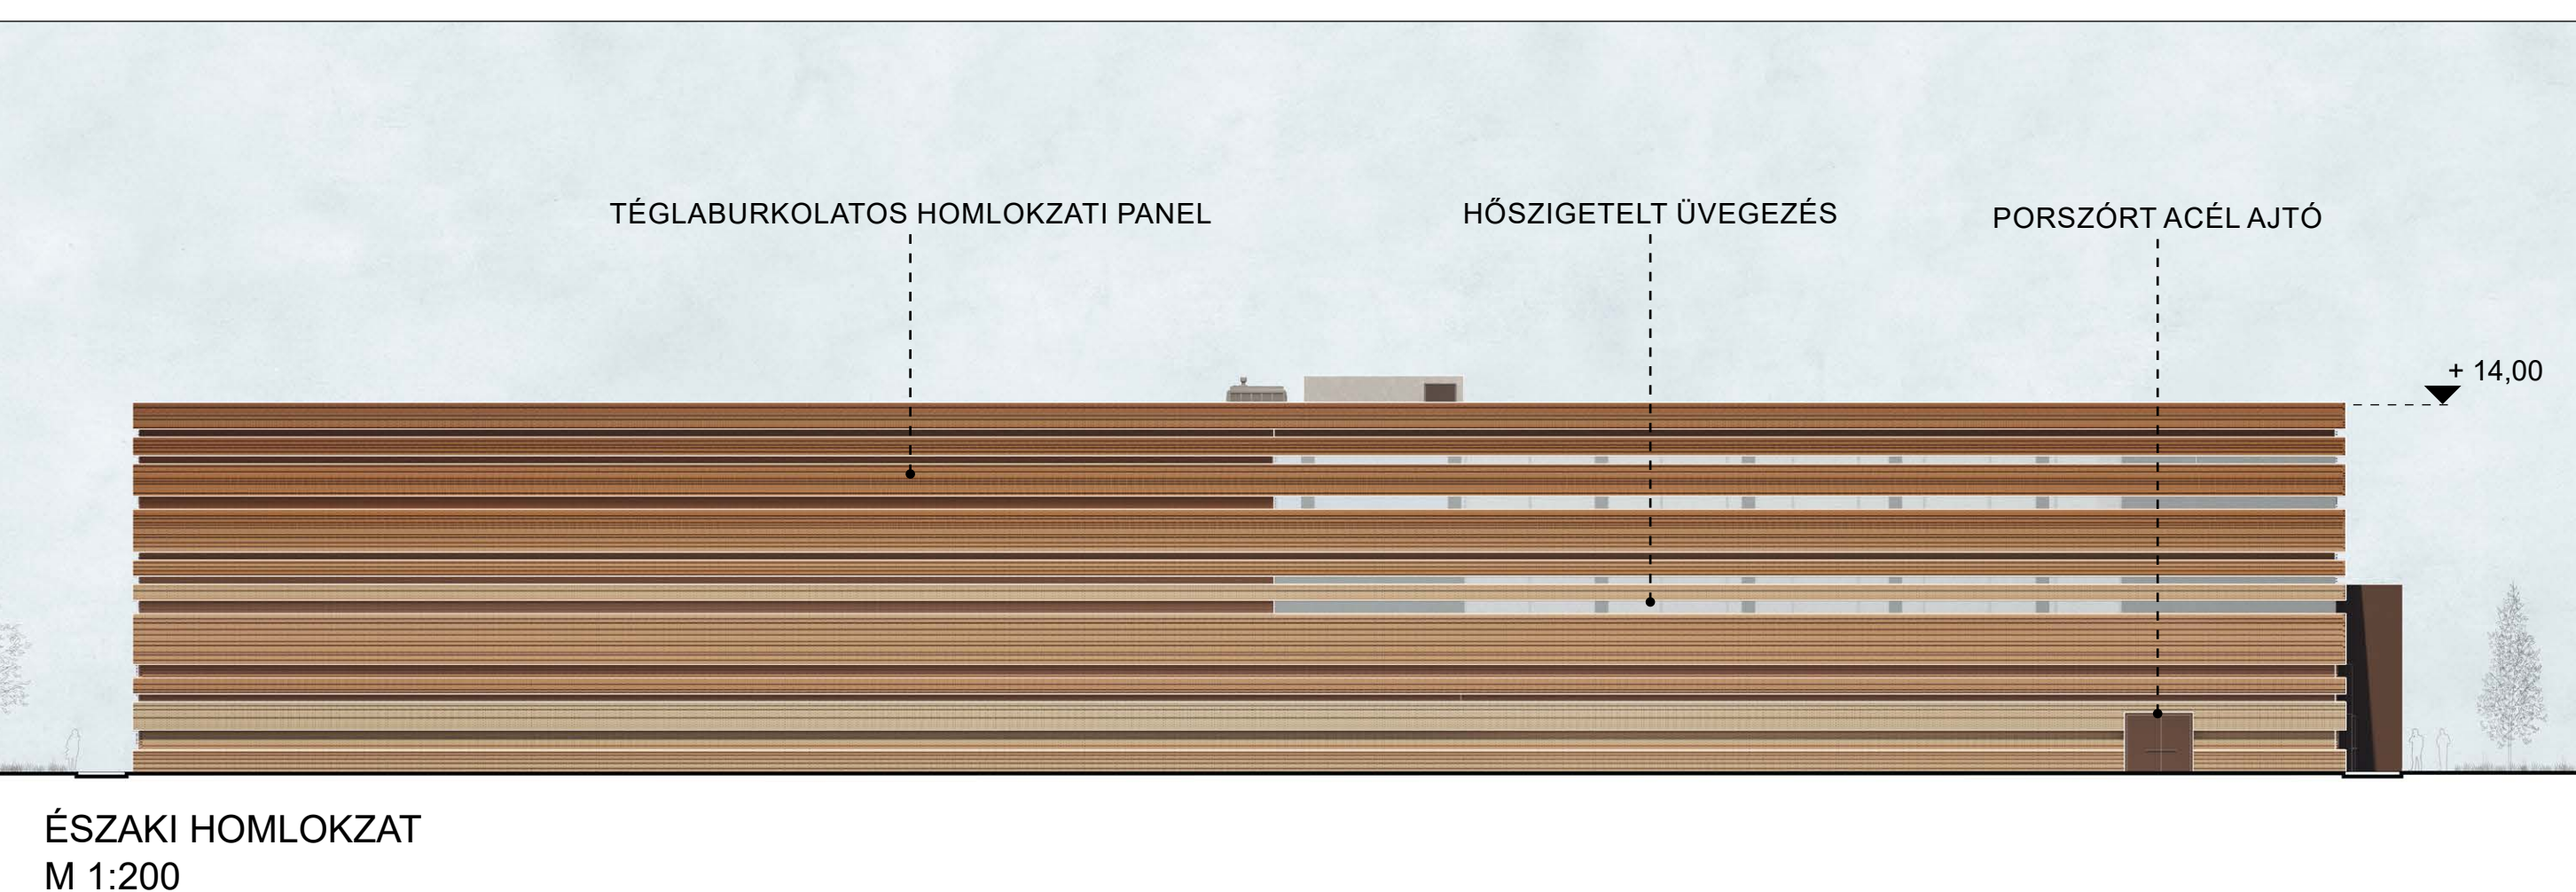

ÉSZAKI HOMLOKZAT  
M 1:200

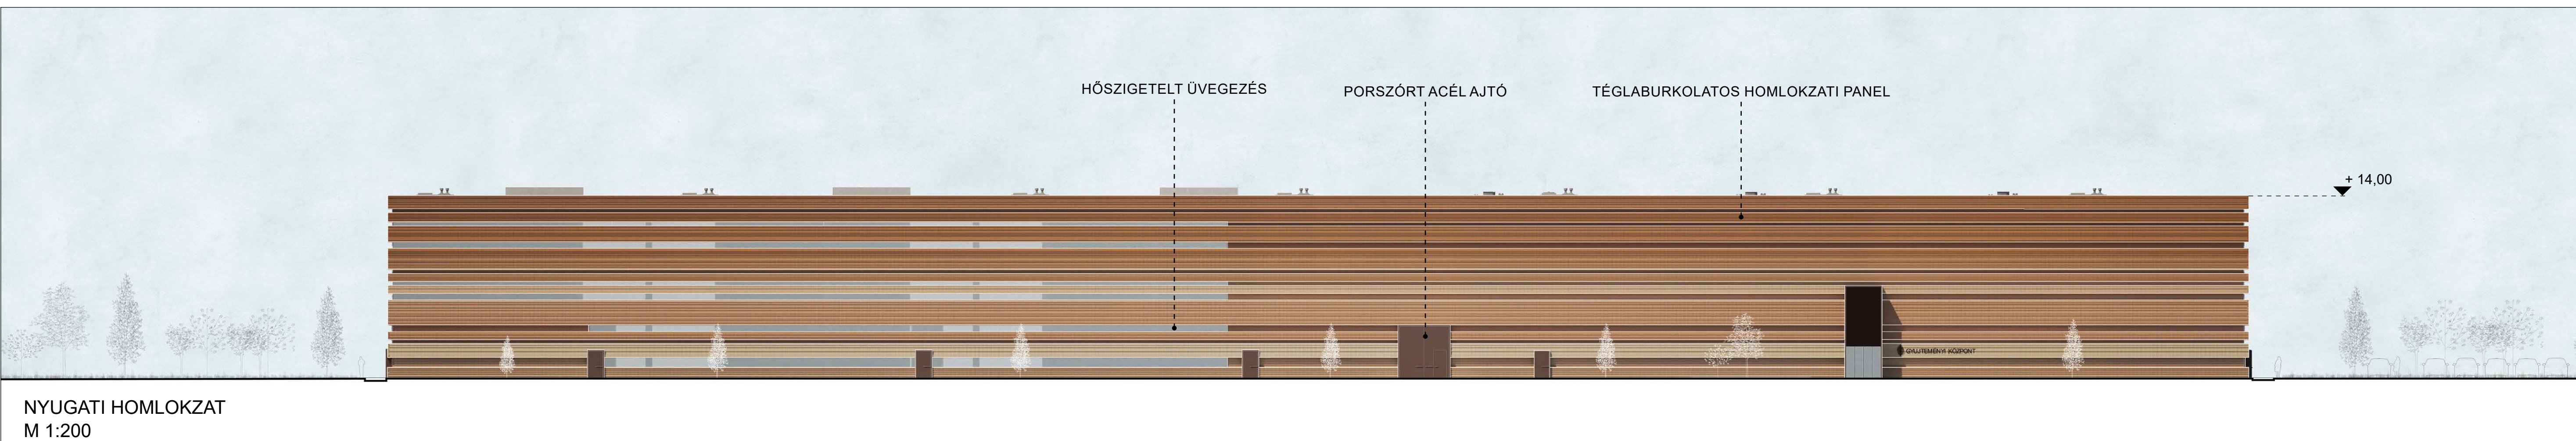

NYUGATI HOMLOKZAT  
M 1:200



KELETI HOMLOKZAT  
M 1:200